



พุทธชินราช

โครงการ

จ้างก่อสร้างปรับปรุงซ่อมแซมหอนอนนักศึกษาพยาบาล (หอพัก4) ระยะที่ 2
วิทยาลัยพยาบาลบรมราชชนนี พุทธชินราช ตำบลในเมือง อำเภอเมืองพิษณุโลก จังหวัดพิษณุโลก

เจ้าของ

วิทยาลัยพยาบาลบรมราชชนนี พุทธชินราช

สถานที่ก่อสร้าง

วิทยาลัยพยาบาลบรมราชชนนี พุทธชินราช

ตำบลในเมือง อำเภอเมืองพิษณุโลก จังหวัดพิษณุโลก

สารบัญแบบ

สัญลักษณ์	งานสถาปัตยกรรม	สัญลักษณ์ประกอบแบบ		
A - 01	สารบัญแบบ	① แสดงประตู ① แสดงหน้าต่าง F1 แสดงพื้น ① แสดงบัวเชิง ⚠ แสดงผนัง Ⓒ แสดงฝ้าเพดาน	เส้นบอกระยะ xx.xxx ระยะศูนย์กลางถึงศูนย์กลาง xx.xxx ระยะศูนย์กลางถึงริม xx.xxx ระยะริมถึงศูนย์กลาง xx.xxx ระยะริมถึงริม แสดงค่าระดับ ±X.XXX (XXXXX)	
A - 02	รายการประกอบแบบ			
A - 03	รายการวัสดุผิวพื้นและผนัง , บั้ยประชาสัมพันธ์โครงการ			
A - 04	แบบแสดงแปลนพื้นที่ 1			
A - 05	แบบแสดงแปลนพื้นที่ 2-3			
A - 06	แบบแสดงแปลนพื้นที่ 4-5	แสดงชื่อห้องและระยะต่างๆ ชื่อและลำดับของห้อง เลขพื้นที่ 0.00 1 0.00 ระดับความสูงพื้น เลขฝ้า ระดับความสูงฝ้า	จุดเริ่มต้นงานก่อสร้าง OF COLUMN	
A - 07	แบบแสดงรายละเอียดปรับปรุงห้อง 4402-4403			
A - 08	แบบแสดงรายละเอียดปรับปรุงห้อง 4404-4405			
A - 09	แบบแสดงรายละเอียดปรับปรุงห้อง 4406-4407			
A - 10	แบบแสดงรายละเอียดปรับปรุงห้อง 4408-4409			
A - 11	แบบแสดงรายละเอียดปรับปรุงห้อง 4410-4411	รูปด้าน xx xx xx xx	แสดงแนวการหยุด หรือการย่นระยะ	
A - 12	แบบแสดงรายละเอียดปรับปรุงห้อง 4412-4413			
A - 13	แบบแสดงรายละเอียดปรับปรุงห้อง 4414-4415			
A - 14	แบบแสดงรายละเอียดปรับปรุงห้อง 4503-4504			
A - 15	แบบแสดงรายละเอียดปรับปรุงห้อง 4505-4506			
A - 16	แบบแสดงรายละเอียดปรับปรุงห้อง 4507-4508	แนวเสา +	แสดงทิศเหนือ W E S	
A - 17	แบบแสดงรายละเอียดปรับปรุงห้อง 4509-4510			
A - 18	แบบแสดงรายละเอียดปรับปรุงห้อง 4511-4512			
A - 19	แบบแสดงรายละเอียดปรับปรุงห้อง 4513-4514			
A - 20	แบบขยายแปลนห้องน้ำชั้น 1			
A - 21	แบบขยายแปลนห้องน้ำชั้น 3	รูปตัด xx xx	แนวลาดเอียง, กำหนดทิศทาง SLOPE 1:XXX	
A - 22	แบบขยายแปลนห้องน้ำชั้น 5			
A - 23	แบบแปลนพื้นที่ 1 แสดงรายละเอียดงานทาสี			
A - 24	แบบแปลนพื้นที่ 2-3 แสดงรายละเอียดงานทาสี			
A - 25	แบบแปลนพื้นที่ 4-5 แสดงรายละเอียดงานทาสี			
A - 26	แบบรูปด้าน 1, 2	แบบขยายทั่วไป xx xx	แสดงแนวส่วนต่อเนื่อง (MATCHED LINE) MATCHED LINE (PART 1.) (PART 2.)	
A - 27	แบบรูปด้าน 3, 4			
A - 28	แบบรูปตัด A			
A - 29	แบบแปลนระบบไฟฟ้า ทางเดินหน้าห้องพัก ชั้น 1-5			
A - 30	แบบแสดงรูปตัดขยายทางเดินหน้าห้อง			
		ชนิดของเส้น		
		_____ เส้นแสดงแนวเขตที่ดิน _____ เส้นอ้างอิงแนวเสา _____ เส้นแสดงแนวขอบเขตพื้นที่ ที่ใช้ทำการก่อสร้าง _____ เส้นแสดงแนวอาคารที่โดนบัง หรือส่วนต่างๆที่ต้องการรื้อถอน		
		±0.00 เป็นระดับอ้างอิงจากระดับดินถมในเขตที่ดิน		
		===== ผนัง ค.ส.ล.		
		===== ผนังก่ออิฐเดิมแผ่น		
		===== ผนังก่ออิฐเดิมแผ่น		
		===== คอนกรีต		
		===== เหล็ก		
		===== ไม้ตกแต่งผิว		
		===== ผนังเบา		
		===== ผนังกระจก		

ประธานกรรมการ
กรรมการ
กรรมการ
กรรมการ
กรรมการ



OWNER :
วิทยาลัยพยาบาลบรมราชชนนี พุทธชินราช

PROJECT :
งานจ้างก่อสร้างปรับปรุงซ่อมแซมหออนันต์ศึกษาพยาบาล
(หอพัก 4) ระยะที่ 2 วิทยาลัยพยาบาลบรมราชชนนี พุทธชินราช
ตำบลในเมือง อำเภอเมืองพิษณุโลก จังหวัดพิษณุโลก

LOCATION :
วิทยาลัยพยาบาลบรมราชชนนี พุทธชินราช
ตำบลในเมือง อำเภอเมืองพิษณุโลก จังหวัดพิษณุโลก

ARCHITECT :

CIVIL ENGINEER :

นายสุรเชษฐ์ อนุพคุณ สย. 12539

MECHANICAL ENGINEER :

REVISION :

No.	DATE	DESCRIPTION

ADDRESS :

DRAWN By :

นายจุฑารุทธิ์ ดั่งสงกา

DRAWING TITLE :

สารบัญแบบ

A-01	No.	01/30
	TOTAL	30

DATE : 24 มีนาคม 2568

รายการประกอบแบบก่อสร้าง
ข้อกำหนดทั่วไป

- 1- ผู้รับจ้างต้องจัดทำหนังสือขอเข้าทำงานและส่งรายละเอียดของผู้ควบคุมงานของผู้รับจ้างหรือผั่งโครง
สร้างองค์กรหรือองค์กร และรายละเอียดการติดต่อพร้อมแนบสำเนาคุณวุฒิ
- 2- ผู้รับจ้างจัดทำแผนการปฏิบัติงานพร้อมผังสถานที่ก่อสร้าง (ถ้ามี) และกำหนดเส้นทางขนส่งวัสดุ
- 3- ผู้รับจ้างต้องจัดทำบัญชีแสดงจำนวนช่างทั้งหมดโดยจำแนกตามแต่ละสาขาและระดับช่าง พร้อม
กับระบุรายชื่อช่าง ช่างผู้ผ่านการทดสอบมาตรฐานฝีมือช่างหรือผู้มีความรู้มีมาแสดงพร้อมหลักฐาน
ต่างๆ ต่อคณะกรรมการตรวจรับพัสดุหรือผู้ควบคุมงานก่อนเริ่มลงมือทำงาน
- 4- ผู้รับจ้างจะต้องปิดกั้นพื้นที่การก่อสร้าง โดยผ่านความเห็นชอบของผู้ควบคุมงาน
- 5- ผู้รับจ้างต้องจัดทำป้ายรายละเอียดโครงการ ขนาด 1.20x2.40 เมตร รูปแบบระบุภายหลัง
- 6- ผู้รับจ้างต้องจัดทำหนังสือขออนุมัติใช้น้ำ - ไฟฟ้า ตามระเบียบราชการ
- 6.1- งานก่อสร้างที่มีระยะเวลาการก่อสร้างตามสัญญาจ้าง ที่ไม่สามารถติดตั้งมาตรไฟฟ้า และ
มาตรน้ำประปา โดยคิดคำนวณในอัตราแบบเหมาจ่ายตามมาตรฐาน ระเบียบของวิทยาลัย
- 6.2- งานก่อสร้างที่มีการติดตั้งมาตรไฟฟ้า ตามมาตรฐานของการไฟฟ้าส่วนภูมิภาค และให้ติดตั้ง
มาตรน้ำประปาดตามขนาดมาตรฐานของการประปาส่วนภูมิภาค โดยให้ชำระ เงินตามหน่วยที่ใช้จริง
- 6.3- กรณีผู้รับจ้างแจ้งการติดตั้งมาตรไฟฟ้าและมาตรน้ำประปา ถ้าไม่ดำเนินการติดตั้งภายใน 15
วันนับถัดจากวันทำสัญญา ให้ยึด ข้อ 6.1 เป็นแนวทางการเรียกเก็บการใช้ไฟฟ้า
- 7- กรณีหากแบบรูปรายการหรือใบแจ้งปริมาณงานไม่ตรงกันจะต้องรีบปรึกษาคณะกรรมการตรวจ
รับพัสดุและผู้ควบคุมงานทันที หรือการแก้ไขเปลี่ยนแปลงสัญญา ผู้รับจ้างต้องรีบดำเนินการก่อนสิ้น
สุดสัญญาหรืองวดงานในสัญญานั้น
- 8- การขออนุมัติใช้วัสดุต่างๆ ที่ใช้ในงานก่อสร้างหรืองานปรับปรุงจะต้องดำเนินการขออนุมัติก่อนลง
มือปฏิบัติ ตัวอย่าง วัสดุอุปกรณ์ ผู้รับจ้างจะต้องจัดหาตัวอย่างหรือแคตตาล็อก และทำหนังสือนำส่ง
เพื่อให้ผู้ควบคุมงานพิจารณา และให้ประธานกรรมการตรวจรับพัสดุ อนุมัติใช้ก่อน วัสดุใดหากมีการ
กำหนดมาตรฐานไว้ในมาตรฐานผลิตภัณฑ์อุตสาหกรรม (มอก.) การทดสอบและพิจารณามุมัติวัสดุ
ดังกล่าวใช้ในงานก่อสร้าง ให้ถือปฏิบัติตามข้อกำหนด มอก. สำหรับวัสดุนั้นๆ หากภายหลังปรากฏว่า
วัสดุที่นำมาใช้ในการก่อสร้าง ไม่ถูกต้องตามมาตรฐานกำหนด หรือไม่ถูกต้องตามที่ขออนุมัติใช้ ทางผู้
ควบคุมงานเมื่อตรวจสอบพบเจอจะไม่มีกรอนุญาตให้ใช้ (กรณีการขออนุมัติใช้วัสดุจะต้องส่ง
ตัวอย่างหรือเอกสารแคตตาล็อกประกอบการขออนุมัติ) และเลือกใช้วัสดุที่เป็นมิตรกับสิ่งแวดล้อม
มีเอกสารแนบ ผู้รับจ้างต้องลงลายมือชื่อรับรองสำเนาพร้อมประทับตราทุกแผ่น
- 9- กรณีมีวัสดุบางรายการอาจมีผลทดสอบ (Test) ขอให้ผู้รับจ้างดำเนินการจัดส่งผลทดสอบ (Test)
ให้มหาวิทยาลัยทราบก่อนลงมือดำเนินการก่อสร้างหรือปรับปรุง โดยมีวิศวกรลงนามรับรองพร้อม
ลงนามในสำเนาบัตรใบประกอบวิชาชีพ
- 10- การจดบันทึกสภาพการปฏิบัติงานของผู้รับจ้าง จะต้องส่งรายงานให้ผู้ควบคุมงาน คณะกรรมการ
ตรวจรับพัสดุทราบทุก ๆ สัปดาห์ ตามแบบฟอร์มของมหาวิทยาลัย หรือแบบฟอร์มของทางผู้รับจ้าง
- 11- ระหว่างปฏิบัติงานให้ผู้รับจ้างปฏิบัติตามกฎ ระเบียบทางราชการ และกฎหมายสิ่งแวดล้อม
กฎหมายความปลอดภัย และกฎหมาย ที่เกี่ยวข้องอย่างเคร่งครัด และหากมีการปฏิบัติงานนอกเวลา
ราชการให้ผู้รับจ้างแจ้งก่อนดำเนินการและต้องได้รับอนุญาตก่อนเป็นกรณีไป การหยุดปฏิบัติงานผู้
รับจ้างจะต้องแจ้งให้ผู้รับจ้างทราบก่อนหยุดงาน 1 วัน โดยแจ้งเป็นลายลักษณ์อักษร
- 12- การส่งมอบงานแต่ละงวดผู้รับจ้างจะต้องส่งเอกสารส่งมอบงานและรูปถ่ายแสดงความก้าวหน้า
ของงานและแผนงานของงวดต่อไปให้ คณะกรรมการฯ ทราบด้วย
- 13- เมื่อส่งมอบงานงวดสุดท้ายให้ผู้รับจ้างจัดทำแบบรูปรายการก่อสร้างจริง (As Built Drawing)
- 14- วัสดุก่อสร้าง

ให้ใช้เหล็กที่ผลิตภายในประเทศไม่น้อยกว่า ร้อยละ 90 ของปริมาณเหล็กที่ต้องใช้ทั้งหมดตาม
สัญญา และให้ใช้พัสดุส่งเสริมการผลิตภายในประเทศไม่น้อยกว่า ร้อยละ 60 ของพัสดุที่จะใช้ในงาน
จ้าง และปฏิบัติตามหนังสือที่ กค(กวจ) 0405.2/ว 845 ลงวันที่ 31 สิงหาคม 2564 อนุมัติยกเว้นและ
กำหนดแนวทางการปฏิบัติตามกฎกระทรวงกำหนดพัสดุและวิธีการจัดซื้อจัดจ้างพัสดุที่รัฐต้องการส่งเสริมหรือสนับสนุน(ฉบับที่ 2) พ.ศ.2563

งานวิศวกรรมโยธา

1- งานดินและฐานราก (ถ้ามี)

- 1-1 จุดควบคุมระดับ
ระดับสูงสุดของถนนภายในโครงการ เป็น ±0.00 ผู้รับจ้างจะต้องทำการสร้างรังวัด
บริเวณสำรวจระดับถนนพุดบาทแนวเขตที่ส่งผลให้ตัวแทนเจ้าของโครงการหรือสถาปนิก
ผู้ออกแบบตรวจสอบเห็นชอบก่อน
- 1-4 การกันปลวก
ทำกรรมวิธีกำจัดและป้องกัน ปลวก ที่โคนเสา ฐานราก คานคอดิน ได้พื้นชั้นล่าง และโดย
รอบบริเวณด้วยน้ำยาเคมีด้วยวิธีตีพื้น

2- งานก่อสร้างคอนกรีตเสริมเหล็ก

- 2-1 งานคอนกรีต
ผู้รับจ้างอาจใช้คอนกรีตผสมเสร็จ (READY-MXED CONCRETE) โดยบริษัทผู้ผลิตที่เชื่อถือได้
ผู้รับจ้างจะต้องเสนอส่วนผสมคอนกรีต (MX-DESIGN) ให้วิศวกรพิจารณาอนุมัติ คอนกรีต
สำหรับแต่ละส่วนของอาคารจะต้องมีกำลังอัดไม่ต่ำกว่า 210 กก./ตร.ซม กำลังอัดให้คิดที่ 2 วัน
เป็นหลักสำหรับปูนซีเมนต์ชนิดที่ 1 ธรรมดา แต่ถ้า ใช้ชนิดที่3 ซึ่งใช้กำลังสูงเร็วให้คิดที่อายุ 7
วัน ทั้งนี้ให้ใช้แท่งกระบอก ๑15 ซม. และสูง30ซม. การหยุดเทคอนกรีตให้หยุดได้ ณ
ตำแหน่งต่อไปนี้
ก. สำหรับเสาให้เหลือระดับ 25 มม. ถ้าจากท้องคานหัวเสาหรือท้องพื้น
ข. สำหรับคานให้เหลือกลางคานละหยุดในแนวตั้ง หรือให้เหลือตำแหน่งเหล็กค่อมมา และ
หยุดในแนวเอียงตามมุมของเหล็กค่อมมา
ค. สำหรับพื้น ให้เหลือกึ่งกลางพื้น
ง. สำหรับโครงสร้างพิเศษ ให้เป็นไปตามข้อกำหนดของแบบ
- 2-2 งานแบบหล่อ
ผู้รับจ้างต้องจัดหา และติดตั้งวัสดุอุปกรณ์ต่างๆ ที่จำเป็นต้องใช้สำหรับงานไม้แบบในการ
หล่อคอนกรีต
ผู้รับจ้างจะต้องเป็นฝ่ายคำนวณออกแบบงานแบบหล่อ โดยต้องคำนึงถึงการโค้งตัวของค
อาคารต่าง ๆ ที่จำเป็นต้องใช้สำหรับงานไม้แบบ
ก่อนที่จะลงมือสร้างแบบหล่อ ผู้รับจ้างจะต้องส่งแบบแสดงรายละเอียดของงานแบบหล่อ
เพื่อให้วิศวกร อนุมัติการใช้งาน
- 2-3 งานเหล็กเสริม
เหล็กเสริมคอนกรีต RB6-RB9 ใช้ชั้นคุณภาพ SR-24 และ DB12-DB25 ใช้ชั้น
คุณภาพ SD-40 คุณภาพของเหล็กที่ใช้เสริมคอนกรีตจะต้องตรงตามเกณฑ์กำหนดของมาตรา
การฐานผลิตภัณฑ์อุตสาหกรรมไทยทั้งขนาด น้ำหนัก คุณภาพอื่นๆ ผู้รับจ้างจะต้องจัดส่ง
ตัวอย่างเหล็กเสริมไปทดสอบยังสถาบันที่เชื่อถือได้ และผู้รับจ้าง ต้องเป็นผู้ออกค่าใช้จ่ายทั้ง
หมดในการทดสอบและอื่น ๆ ที่เกี่ยวข้องรายงานผลการทดสอบให้จัดส่งสำเนา รวม 3 ชุด การก
รักษาเหล็กเสริมคอนกรีต จะต้องเก็บเหล็กเสริมคอนกรีตไว้เหนือพื้นดิน และอยู่ในอาคาร หรือ
ทำหลังคาคลุมเมื่อจัดเรียงเหล็กเส้นเข้าที่พร้อมจะเทคอนกรีตแล้วเหล็ก นั้นจะต้องสะอาด
ปราศจาก ฝุ่น น้ำมัน สีสันขุ่น หรือสะเก็ด

2-2 งานแบบหล่อ

ผู้รับจ้างต้องจัดหา และติดตั้งวัสดุอุปกรณ์ต่างๆ ที่จำเป็นต้องใช้สำหรับงานไม้แบบในการ
หล่อคอนกรีต
ผู้รับจ้างจะต้องเป็นฝ่ายคำนวณออกแบบงานแบบหล่อ โดยต้องคำนึงถึงการโค้งตัวของค
อาคารต่าง ๆ ที่จำเป็นต้องใช้สำหรับงานไม้แบบ
ก่อนที่จะลงมือสร้างแบบหล่อ ผู้รับจ้างจะต้องส่งแบบแสดงรายละเอียดของงานแบบหล่อ
เพื่อให้วิศวกร อนุมัติการใช้งาน

2-3 งานเหล็กเสริม

เหล็กเสริมคอนกรีต RB6-RB9 ใช้ชั้นคุณภาพ SR-24 และ DB12-DB25 ใช้ชั้น
คุณภาพ SD-40 คุณภาพของเหล็กที่ใช้เสริมคอนกรีตจะต้องตรงตามเกณฑ์กำหนดของมาตรา
การฐานผลิตภัณฑ์อุตสาหกรรมไทยทั้งขนาด น้ำหนัก คุณภาพอื่นๆ ผู้รับจ้างจะต้องจัดส่ง
ตัวอย่างเหล็กเสริมไปทดสอบยังสถาบันที่เชื่อถือได้ และผู้รับจ้าง ต้องเป็นผู้ออกค่าใช้จ่ายทั้ง
หมดในการทดสอบและอื่น ๆ ที่เกี่ยวข้องรายงานผลการทดสอบให้จัดส่งสำเนา รวม 3 ชุด การก
รักษาเหล็กเสริมคอนกรีต จะต้องเก็บเหล็กเสริมคอนกรีตไว้เหนือพื้นดิน และอยู่ในอาคาร หรือ
ทำหลังคาคลุมเมื่อจัดเรียงเหล็กเส้นเข้าที่พร้อมจะเทคอนกรีตแล้วเหล็ก นั้นจะต้องสะอาด
ปราศจาก ฝุ่น น้ำมัน สีสันขุ่น หรือสะเก็ด

2-4 งานเหล็ก รูปพรรณ

ใช้ชั้นคุณภาพ SM 400 สวตเชื่อมชนิด ELECTRODE E-60XX เชื่อมยาวตลอดทาสีกัน
สนิม 2 ครั้ง ก่อนทาทับด้วยสีอื่นอีก 2 ครั้ง

งานสถาปัตยกรรม

1- งานผนัง

- 1-1 วัสดุ อิฐบล็อก เป็นอิฐบล็อกขนาดทั่วไปตามท้องตลาด คุณภาพดี
1-2 วัสดุ อิฐมอญ เป็นอิฐมอญขนาดทั่วไปตามท้องตลาด เนื้อแกร่งคุณภาพดี
1-3 วัสดุ อิฐมวลเบา เป็นอิฐมวลเบาขนาดทั่วไปตามท้องตลาด เนื้อแกร่งคุณภาพดี
1-4 การก่อ ต้องได้แนวทั้งทางตั้งและทางนอน และถูกต้องตามหลักวิชาช่างที่ดี
1-5 การฉาบ ปูนฉาบ ส่วนผสม ซีเมนต์ หยาบ ปูนขาว 1:2:3 ผสมน้ำยาลดการแตกร้าวตามคำแนะนำ
ของผู้ผลิต ฉาบฉาบต้องชุบน้ำหลังจากเสร็จใหม่ ๆ ต้องบ่มผิวให้มีความชื้นตลอดเวลาป้องกัน
ไม่ให้龜裂โดยตรง หรือลมจัด และต้องทำความสะอาดพื้นผิวเหล่านี้ให้สะอาดเรียบร้อย
ตลอดจนดูแลรักษาด้วย

2- งานทาสี

- 2-1 การทาสีทั้งหมดต้องเป็นงานที่ประณีตเรียบร้อย วัสดุหรืองานทั้งหมด ต้องเตรียมพร้อม
สำหรับงานจนถึงขั้นเสร็จสมบูรณ์ พื้นผิวต้องแห้งสนิทและปราศจากเศษวัสดุรอยเประต่างๆ

3- งานส่วนประกอบพิเศษ

- 3-1 หลังคา
ผู้รับจ้างต้องจัดทำประกอบ และทำการก่อสร้างส่วนของหลังคาทั้งหมดของอาคารให้เสร็จ
สมบูรณ์ตามรูปแบบ และรายการก่อสร้าง

หมายเหตุ

- รายการใดที่มีได้กล่าวไว้ในแบบหรือกำหนดไว้ไม่ชัดเจนหรือแสดงไว้ขัดแย้งกัน
หรือมีปัญหาในงานก่อสร้าง หรือไม่เป็นไปตามหลักวิชาช่างที่ดี ให้รายงาน
และดำเนินการตามดุลยพินิจของคณะกรรมการตรวจการจ้าง
- ผู้ออกแบบ และวิศวกร ทรงไว้ซึ่งสิทธิในการเปลี่ยนแปลงแก้ไข เพิ่มเติม
ตามความเหมาะสม ทั้งนี้เพื่อให้ถูกต้องตามหลักวิชาการที่มั่นคงแข็งแรง
และสวยงาม ตามหลักวิชาการสถาปัตยกรรมและสิ่งแวดล้อม
- รายการที่ปรากฏในแบบที่ขัดแย้งกันหรือไม่ถูกต้องตามหลักสถาปัตยกรรม
หรือวิศวกรรม เป็นหน้าที่ของผู้รับจ้างที่จะต้องตรวจสอบก่อนทำการก่อสร้าง
- มิติด่างา มีหน่วยเป็นเมตร นอกจากระบุเป็นอย่างอื่นไว้แบบ
- ทุกครั้ง ถ้าตรวจสอบพบว่ามีกรณีแก้ไขในหน่วยงานความเสียหายที่เกิดขึ้น
ผู้รับจ้างจะต้องรับผิดชอบต่อความเสียหายนั้น ๆ



ผู้อำนวยการวิทยาลัยพยาบาลบรมราชชนนีนี พุทธชินราช

ผู้ตรวจสอบ

OWNER :

วิทยาลัยพยาบาลบรมราชชนนีนี พุทธชินราช

PROJECT :

งานจ้างก่อสร้างปรับปรุงซ่อมแซมหอชนนิกศึกษาพยาบาล

(หรือพัก 4) ระยะที่ 2 วิทยาลัยพยาบาลบรมราชชนนีนี พุทธชินราช

ตำบลในเมือง อำเภอเมืองพิษณุโลก จังหวัดพิษณุโลก

LOCATION :

วิทยาลัยพยาบาลบรมราชชนนีนี พุทธชินราช

ตำบลในเมือง อำเภอเมืองพิษณุโลก จังหวัดพิษณุโลก

ARCHITECT :

CIVIL ENGINEER :

นายสุรเชษฐ์ ธนเทพคุณ สย.12539

MECHANICAL ENGINEER :

REVISION :

No. DATE DESCRIPTION

ADDRESS :

DRAWN By :

นายจุฑารุทธิ์ ดั่งวงศา

DRAWING TITLE :

รายการประกอบแบบก่อสร้าง

A-02 No. 02/30

TOTAL 30

DATE : 24 มีนาคม 2568

งานสถาปัตยกรรม

- 1- งานทาสี
- 1-1 การทาสีทั้งหมดต้องเป็นงานที่ประณีตเรียบร้อย วัสดุหรืองานทั้งหมด ต้องเตรียมพร้อม สำหรับงานจนถึงขั้นเสร็จสมบูรณ์ พื้นผิวต้องแห้งสนิทและปราศจากเศษวัสดุรอยเปื้อนต่างๆ
- 1-2 ผู้รับจ้างจะต้องจัดหาวัสดุ แรงงาน และอุปกรณ์ในการทาสี ตามที่ระบุในแบบรูปและ รายการตามสัญญา
- 1-3 ผู้รับจ้างจะต้องส่งขออนุมัติและได้รับอนุมัติวัสดุ ยี่ห้อ / รุ่น / เฉดสี ก่อน ถึงจะดำเนินการสั่งวัสดุ
- 1-4 ผู้รับจ้างจะต้องได้รับการตรวจสอบและอนุญาต จากผู้ควบคุมงานก่อนถึงจะดำเนินการทาสีได้

2- สีน้ำมัน(สีเคลือบเงา) สำหรับงานไม้และโลหะ

2-1 วัสดุ

2-1-1 สีน้ำมัน (สีเคลือบเงา) สำหรับงานไม้และโลหะ ต้องได้มาตรฐาน


มอก.2625-2557 สีเคลือบแอลคิต

ฉลากเขียว / ฉลากไม่ผสมสารตะกั่ว

เจดสีต้องสามารถผสมตามสีที่ผู้ออกแบบ / ผู้ควบคุมงาน / คณะกรรมการตรวจการจ้าง กำหนด และต้องปฏิบัติตามคำแนะนำของผู้ผลิตอย่างเคร่งครัด

ตารางรายการสีน้ำมัน (สีเคลือบเงา) ให้ใช้ ยี่ห้อ TOA / Captain / Beger หรือเทียบเท่า

ที่	รายละเอียดสินค้า	TOA	Captain	Beger
1	ชนิด Alkyd Enamel	Glipton	High Gloss Enamel	Beger Shield Super Gloss Enamel

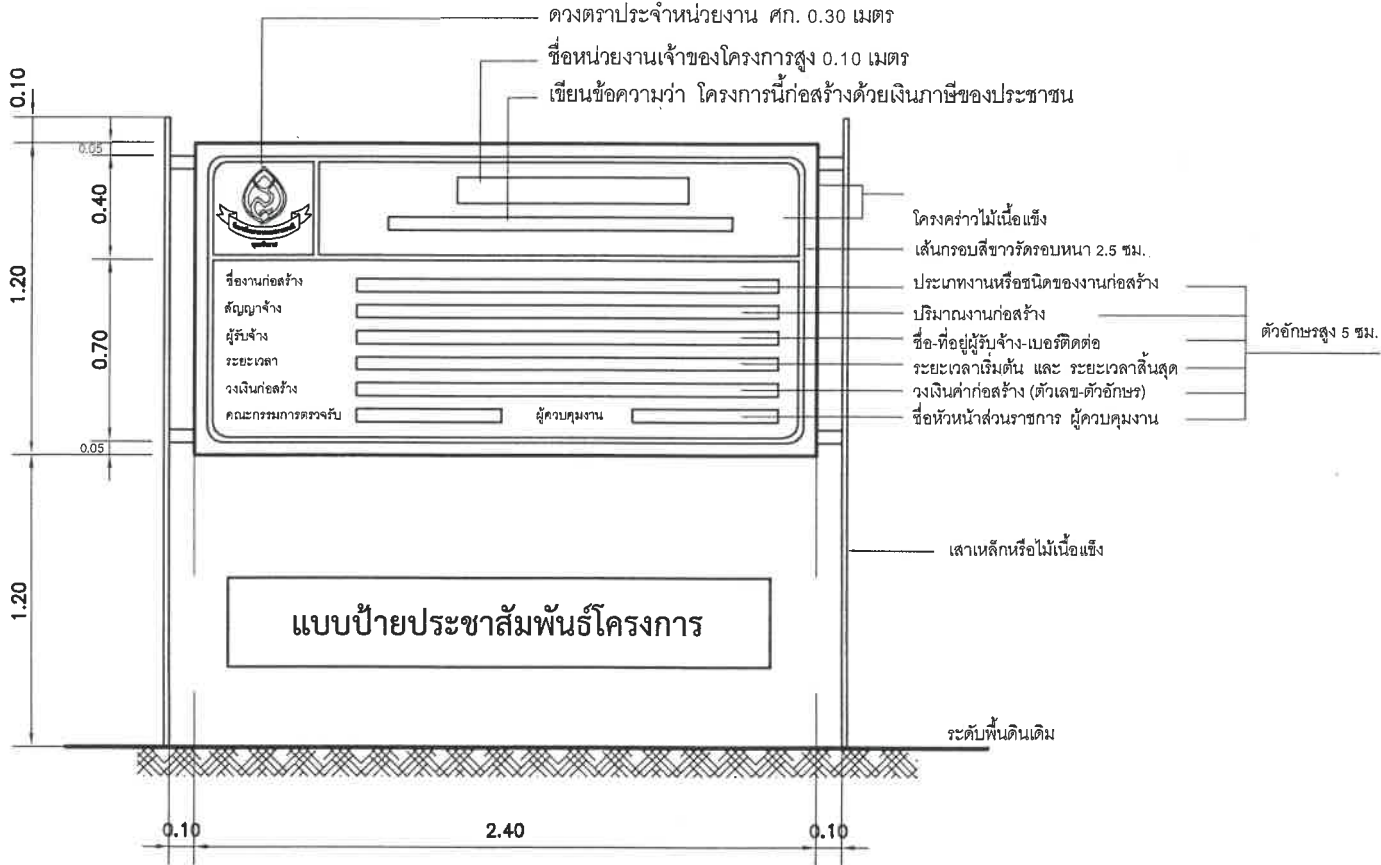

.....ประธานกรรมการ
.....กรรมการ
.....กรรมการ
.....กรรมการ
.....กรรมการ



ผู้ตรวจสอบ :

OWNER :

วิทยาลัยพยาบาลบรมราชชนนี พุทธชินราช

PROJECT :

งานจ้างก่อสร้างปรับปรุงซ่อมแซมหออนนาศึกษาพยาบาล
(หอพัก 4) ระยะที่ 2 วิทยาลัยพยาบาลบรมราชชนนี พุทธชินราช
ตำบลในเมือง อำเภอเมืองพิษณุโลก จังหวัดพิษณุโลก

LOCATION :

วิทยาลัยพยาบาลบรมราชชนนี พุทธชินราช
ตำบลในเมือง อำเภอเมืองพิษณุโลก จังหวัดพิษณุโลก

ARCHITECT :

CIVIL ENGINEER :

นายสุรเชษฐ์ ธนพคุณ ลย. 125/9

MECHANICAL ENGINEER :

REVISION :

No.	DATE	DESCRIPTION

ADDRESS :

DRAWN By :

นายสุรยุทธ ตั้งสงกา


DRAWING TITLE :

รายการประกอบแบบก่อสร้าง

A-03	No.	03/30
	TOTAL	30

DATE : 24 มีนาคม 2568

แบบแสดงรายละเอียดงานปรับปรุงระบบไฟฟ้า ทางเดินหน้าห้องพัก ชั้น 1

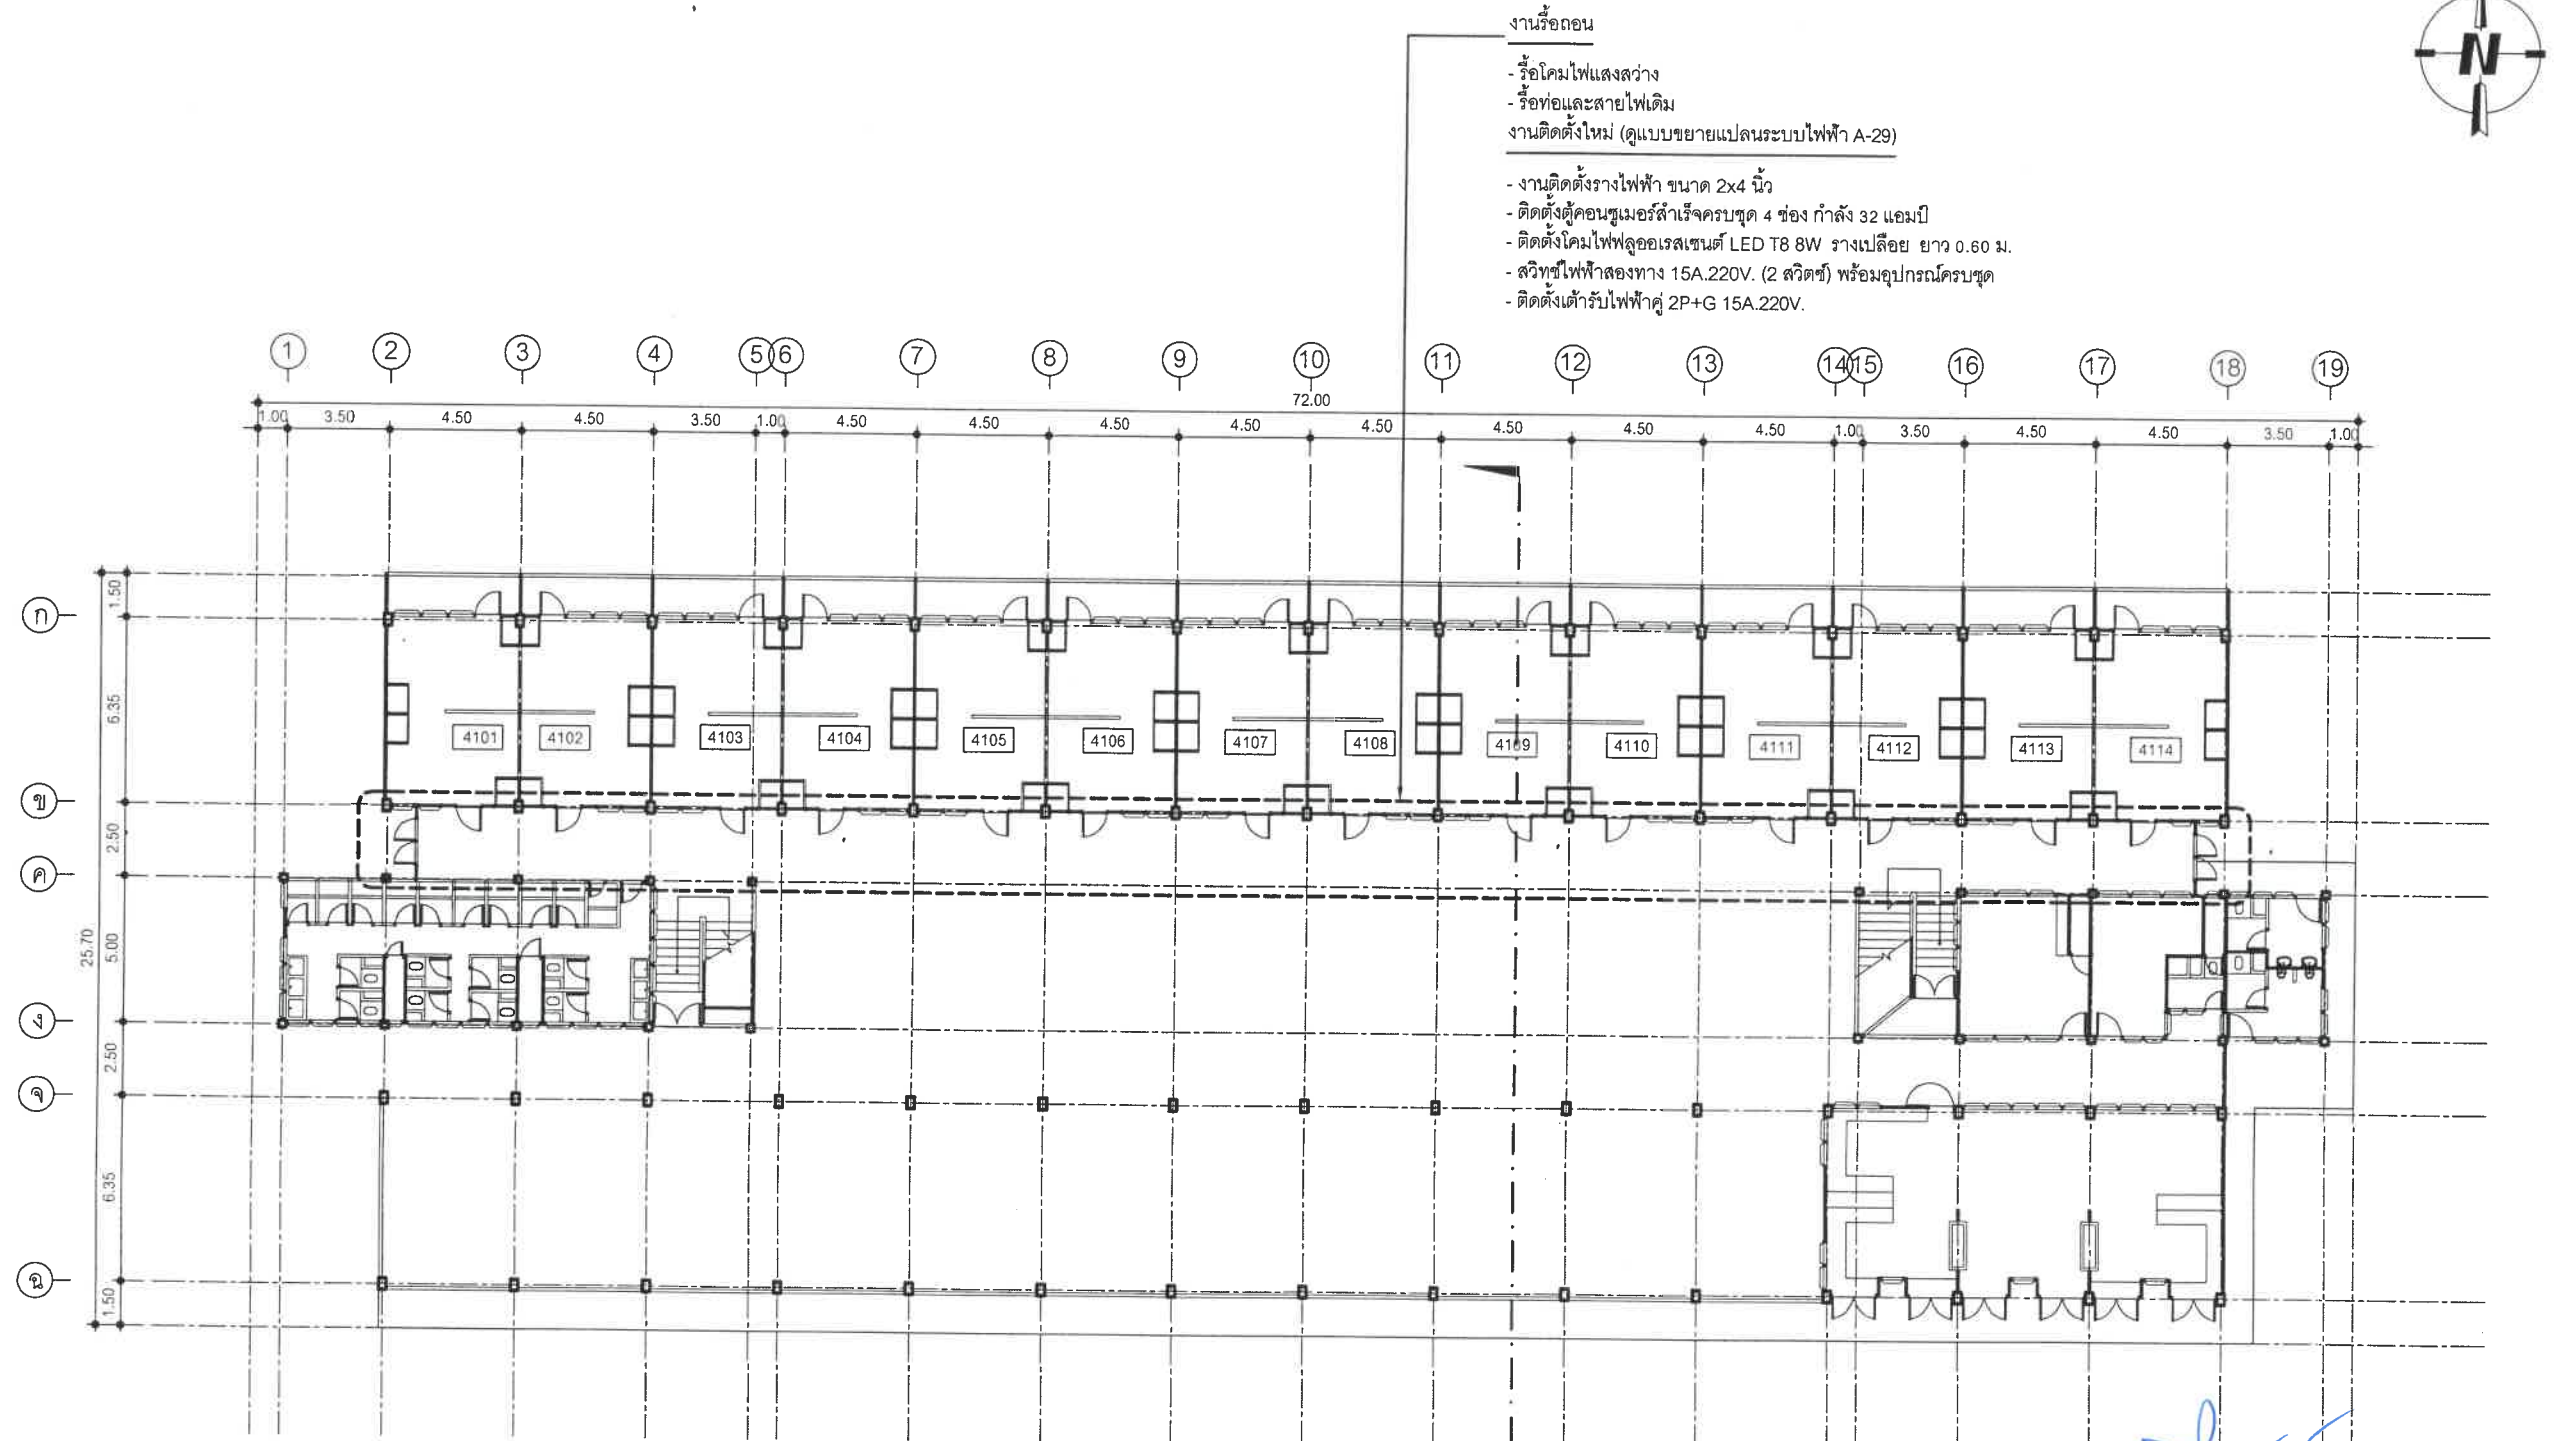


- งานรื้อถอน
- รื้อโคมไฟแสงสว่าง
 - รื้อท่อและสายไฟเดิม
 - งานติดตั้งใหม่ (ดูแบบขยายแปลนระบบไฟฟ้า A-29)
- งานติดตั้งรางไฟฟ้า ขนาด 2x4 นิ้ว
- ติดตั้งตู้คอนซูมเมอร์ล้าเรจครบชุด 4 ช่อง กำลัง 32 แอมป์
 - ติดตั้งโคมไฟฟลูออเรสเซนต์ LED T8 8W รางเปลือย ยาว 0.60 ม.
 - สวิตช์ไฟฟ้าสองทาง 15A.220V. (2 สวิตช์) พร้อมอุปกรณ์ครบชุด
 - ติดตั้งเต้ารับไฟฟ้าคู่ 2P+G 15A.220V.



สถานที่ก่อสร้าง

Keyplan

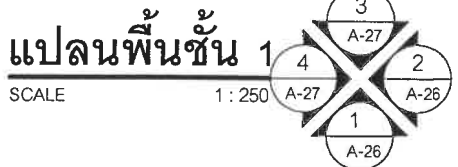

หมายเหตุ ให้ผู้รับจ้างเสนอ Shop Drawing จุดติดตั้งให้สอดคล้องกับหน้างาน และเสนอกับกรรมการตรวจรับพัสดุอีกครั้ง



OWNER :
วิทยาลัยพยาบาลบรมราชชนนีนี ทุทธรินราช

PROJECT :
งานจ้างก่อสร้างปรับปรุงซ่อมแซมหอเรียนนักศึกษาพยาบาล
(หอพัก 4) ระยะที่ 2 วิทยาลัยพยาบาลบรมราชชนนีนี ทุทธรินราช
ตำบลในเมือง อำเภอเมืองพิษณุโลก จังหวัดพิษณุโลก

LOCATION :
วิทยาลัยพยาบาลบรมราชชนนีนี ทุทธรินราช
ตำบลในเมือง อำเภอเมืองพิษณุโลก จังหวัดพิษณุโลก

ARCHITECT :
CIVIL ENGINEER :
MECHANICAL ENGINEER :
นายสุรเชษฐ์ รัตนพุดน สย. 12539


REVISION :

No.	DATE.	DESCRIPTION

ADDRESS :
DRAWN By :
นายจตุรยุทธ ดั่งวงศา
DRAWING TITLE :
แปลนพื้นชั้น 1

A-04	No.	04 30
	TOTAL	30
DATE : 24 มีนาคม 2568		

แบบแสดงรายละเอียดงานปรับปรุงระบบไฟฟ้า ทางเดินหน้าห้องพัก ชั้น 2-3

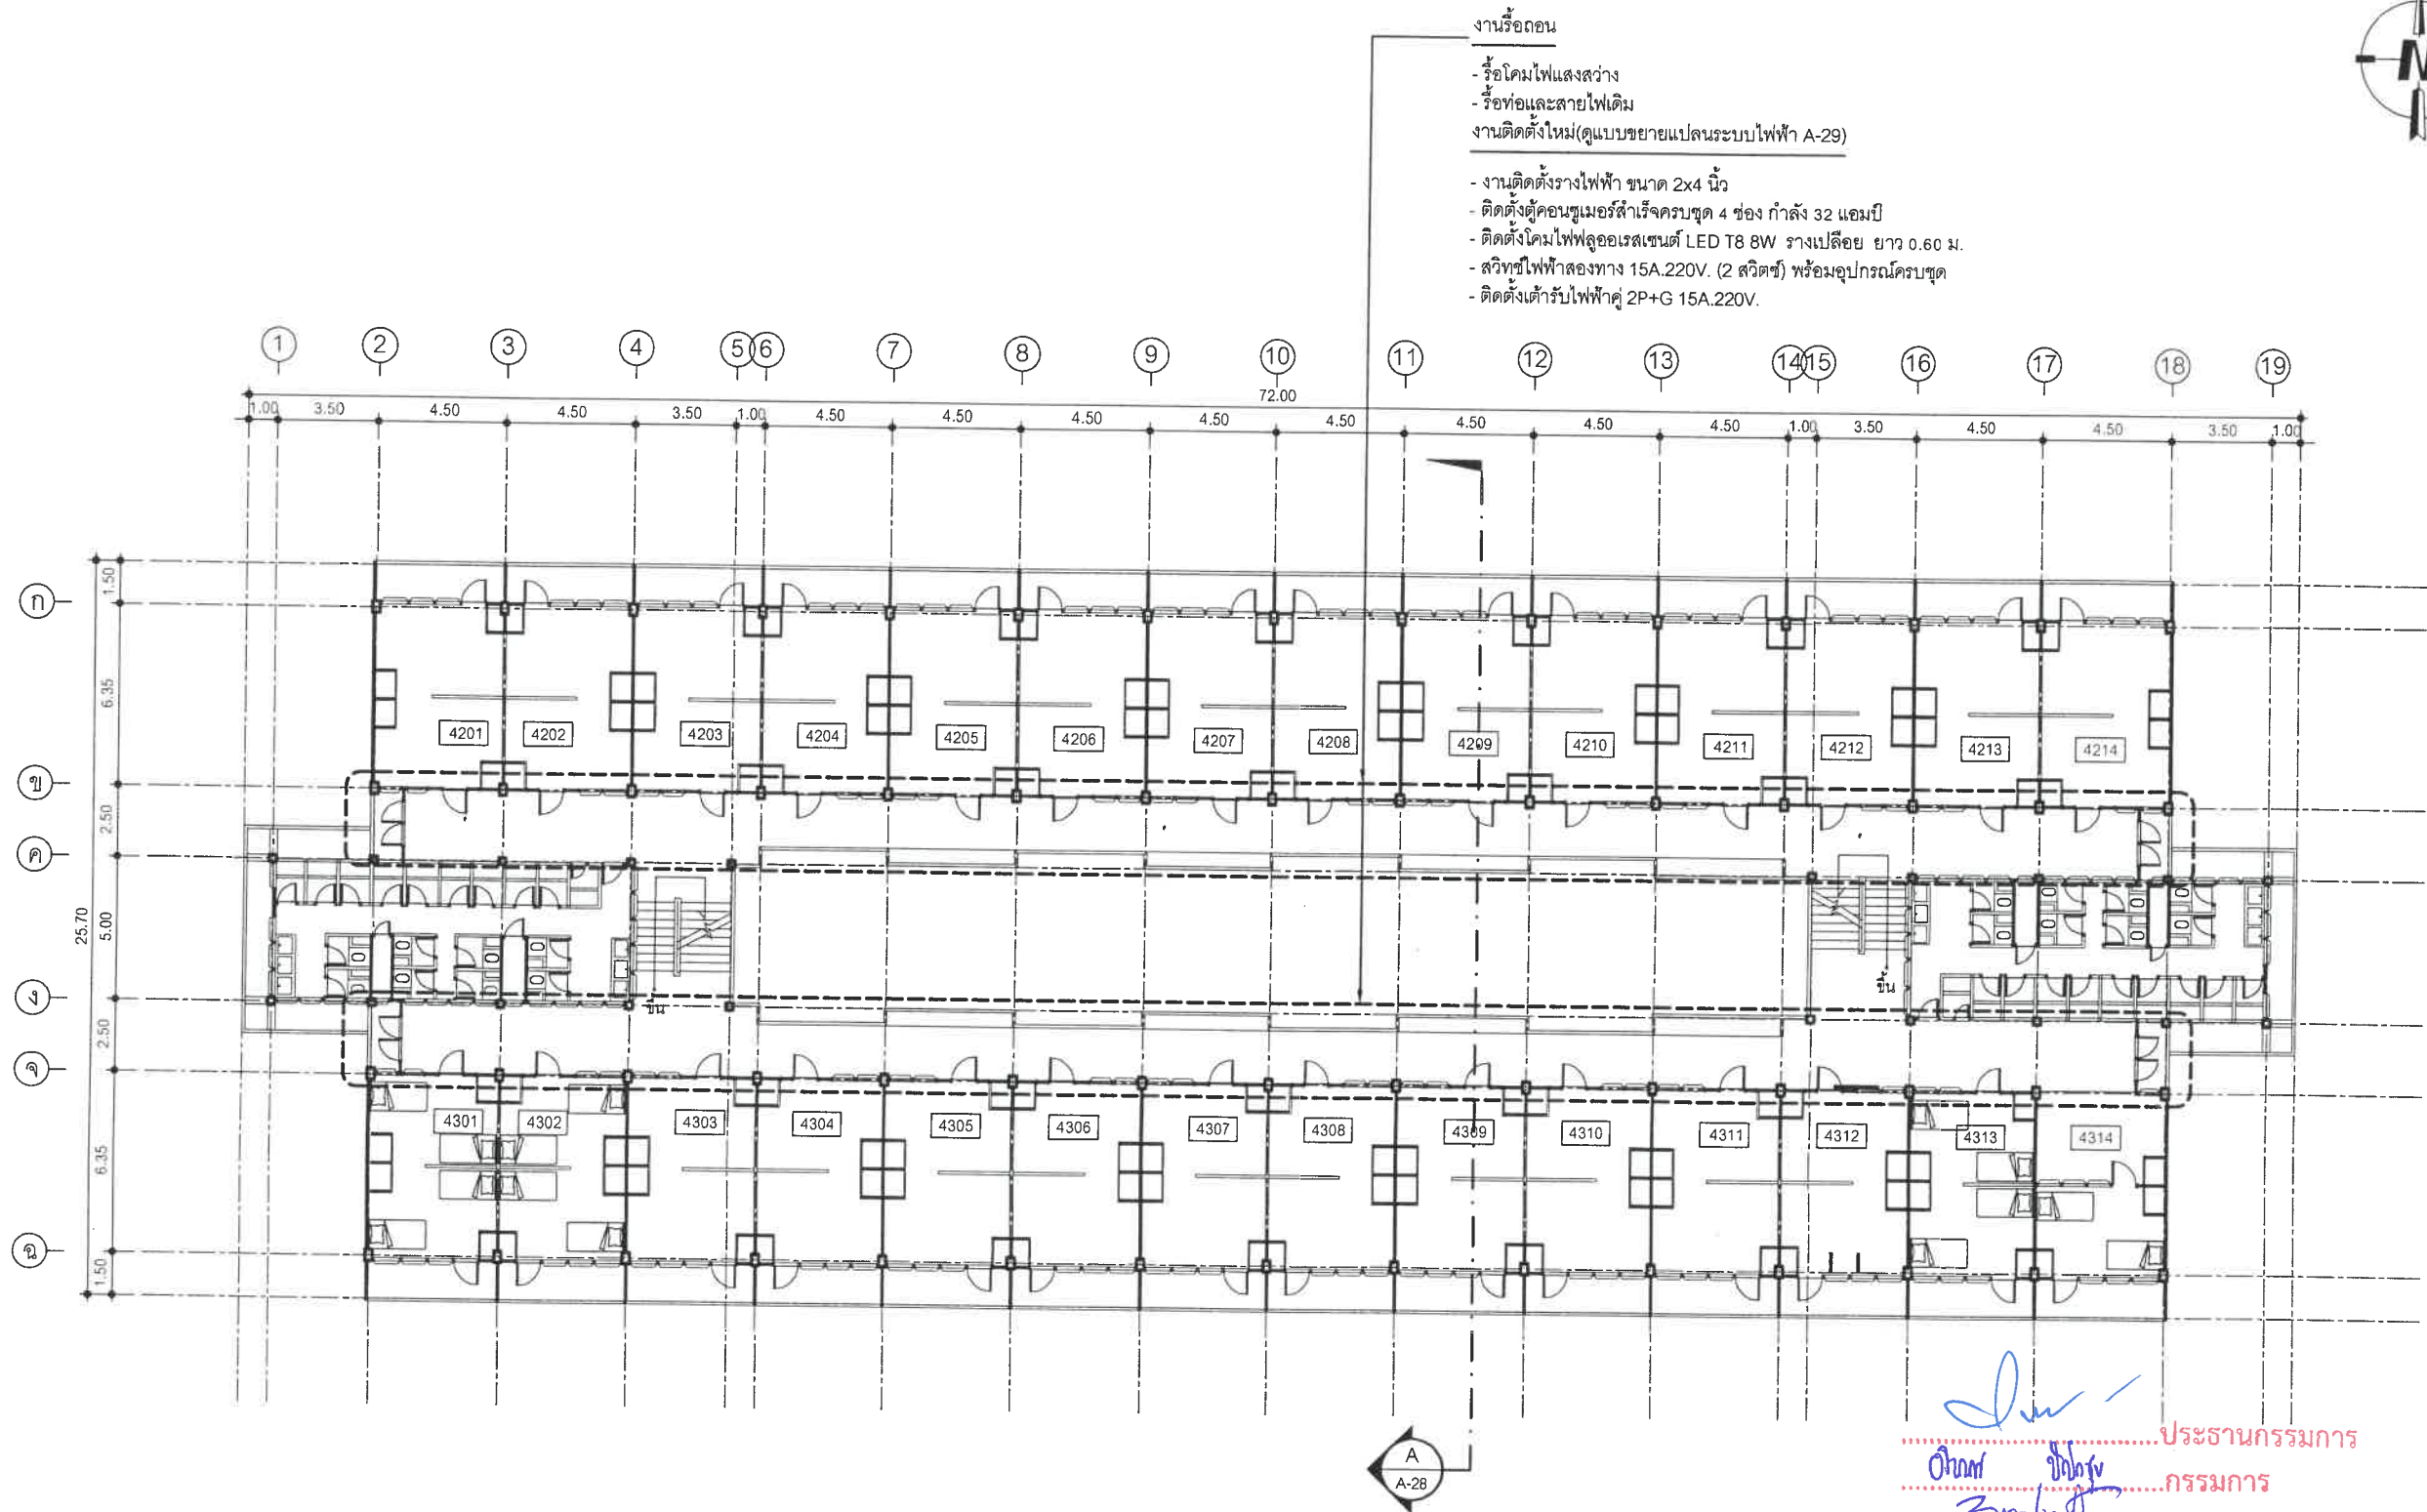

- งานรื้อถอน
- รื้อโคมไฟแสงสว่าง
 - รื้อท่อและสายไฟเดิม
- งานติดตั้งใหม่(ดูแบบขยายแปลนระบบไฟฟ้า A-29)
- งานติดตั้งรางไฟฟ้า ขนาด 2x4 นิ้ว
 - ติดตั้งตู้คอนซูมเมอร์สำหรับชุด 4 ช่อง กำลัง 32 แอมป์
 - ติดตั้งโคมไฟฟลูออเรสเซนต์ LED T8 8W รางเปลี่ยน ยาว 0.60 ม.
 - สวิตช์ไฟฟ้าสองทาง 15A.220V. (2 สวิตช์) พร้อมอุปกรณ์ครบชุด
 - ติดตั้งเต้ารับไฟฟ้าคู่ 2P+G 15A.220V.

ประธานกรรมการ
กรรมการ
กรรมการ
กรรมการ

แปลนพื้นที่ชั้น 2-3

SCALE 1 : 250

3 A-27
4 A-27
2 A-26
1 A-26

หมายเหตุ ให้ผู้รับจ้างเสนอ Shop Drawing จุดติดตั้งให้สอดคล้องกับหน้างาน และเสนอกับกรรมการตรวจรับพัสดุอีกครั้ง



OWNER :
วิทยาลัยพยาบาลบรมราชชนนีนี ทุทจินดาร

PROJECT :
งานจ้างก่อสร้างปรับปรุงซ่อมแซมหอพักนักเรียนวิทยาลัยพยาบาล
(หอพัก 4) ระยะที่ 2 วิทยาลัยพยาบาลบรมราชชนนีนี ทุทจินดาร
ตำบลในเมือง อำเภอเมืองพิษณุโลก จังหวัดพิษณุโลก

LOCATION :
วิทยาลัยพยาบาลบรมราชชนนีนี ทุทจินดาร
ตำบลในเมือง อำเภอเมืองพิษณุโลก จังหวัดพิษณุโลก

ARCHITECT :

CIVIL ENGINEER :

MECHANICAL ENGINEER :

REVISION :

No.	DATE	DESCRIPTION

ADDRESS :

DRAWN By :

นายจตุรยุทธ ดั่งวงศา


DRAWING TITLE :

แปลนพื้นที่ชั้น 2-3

A-05	No.	05/30
	TOTAL	30

DATE : 24 มีนาคม 2568

แบบแสดงรายละเอียดงานปรับปรุงระบบไฟฟ้า ทางเดินหน้าห้องพัก ชั้น 4-5

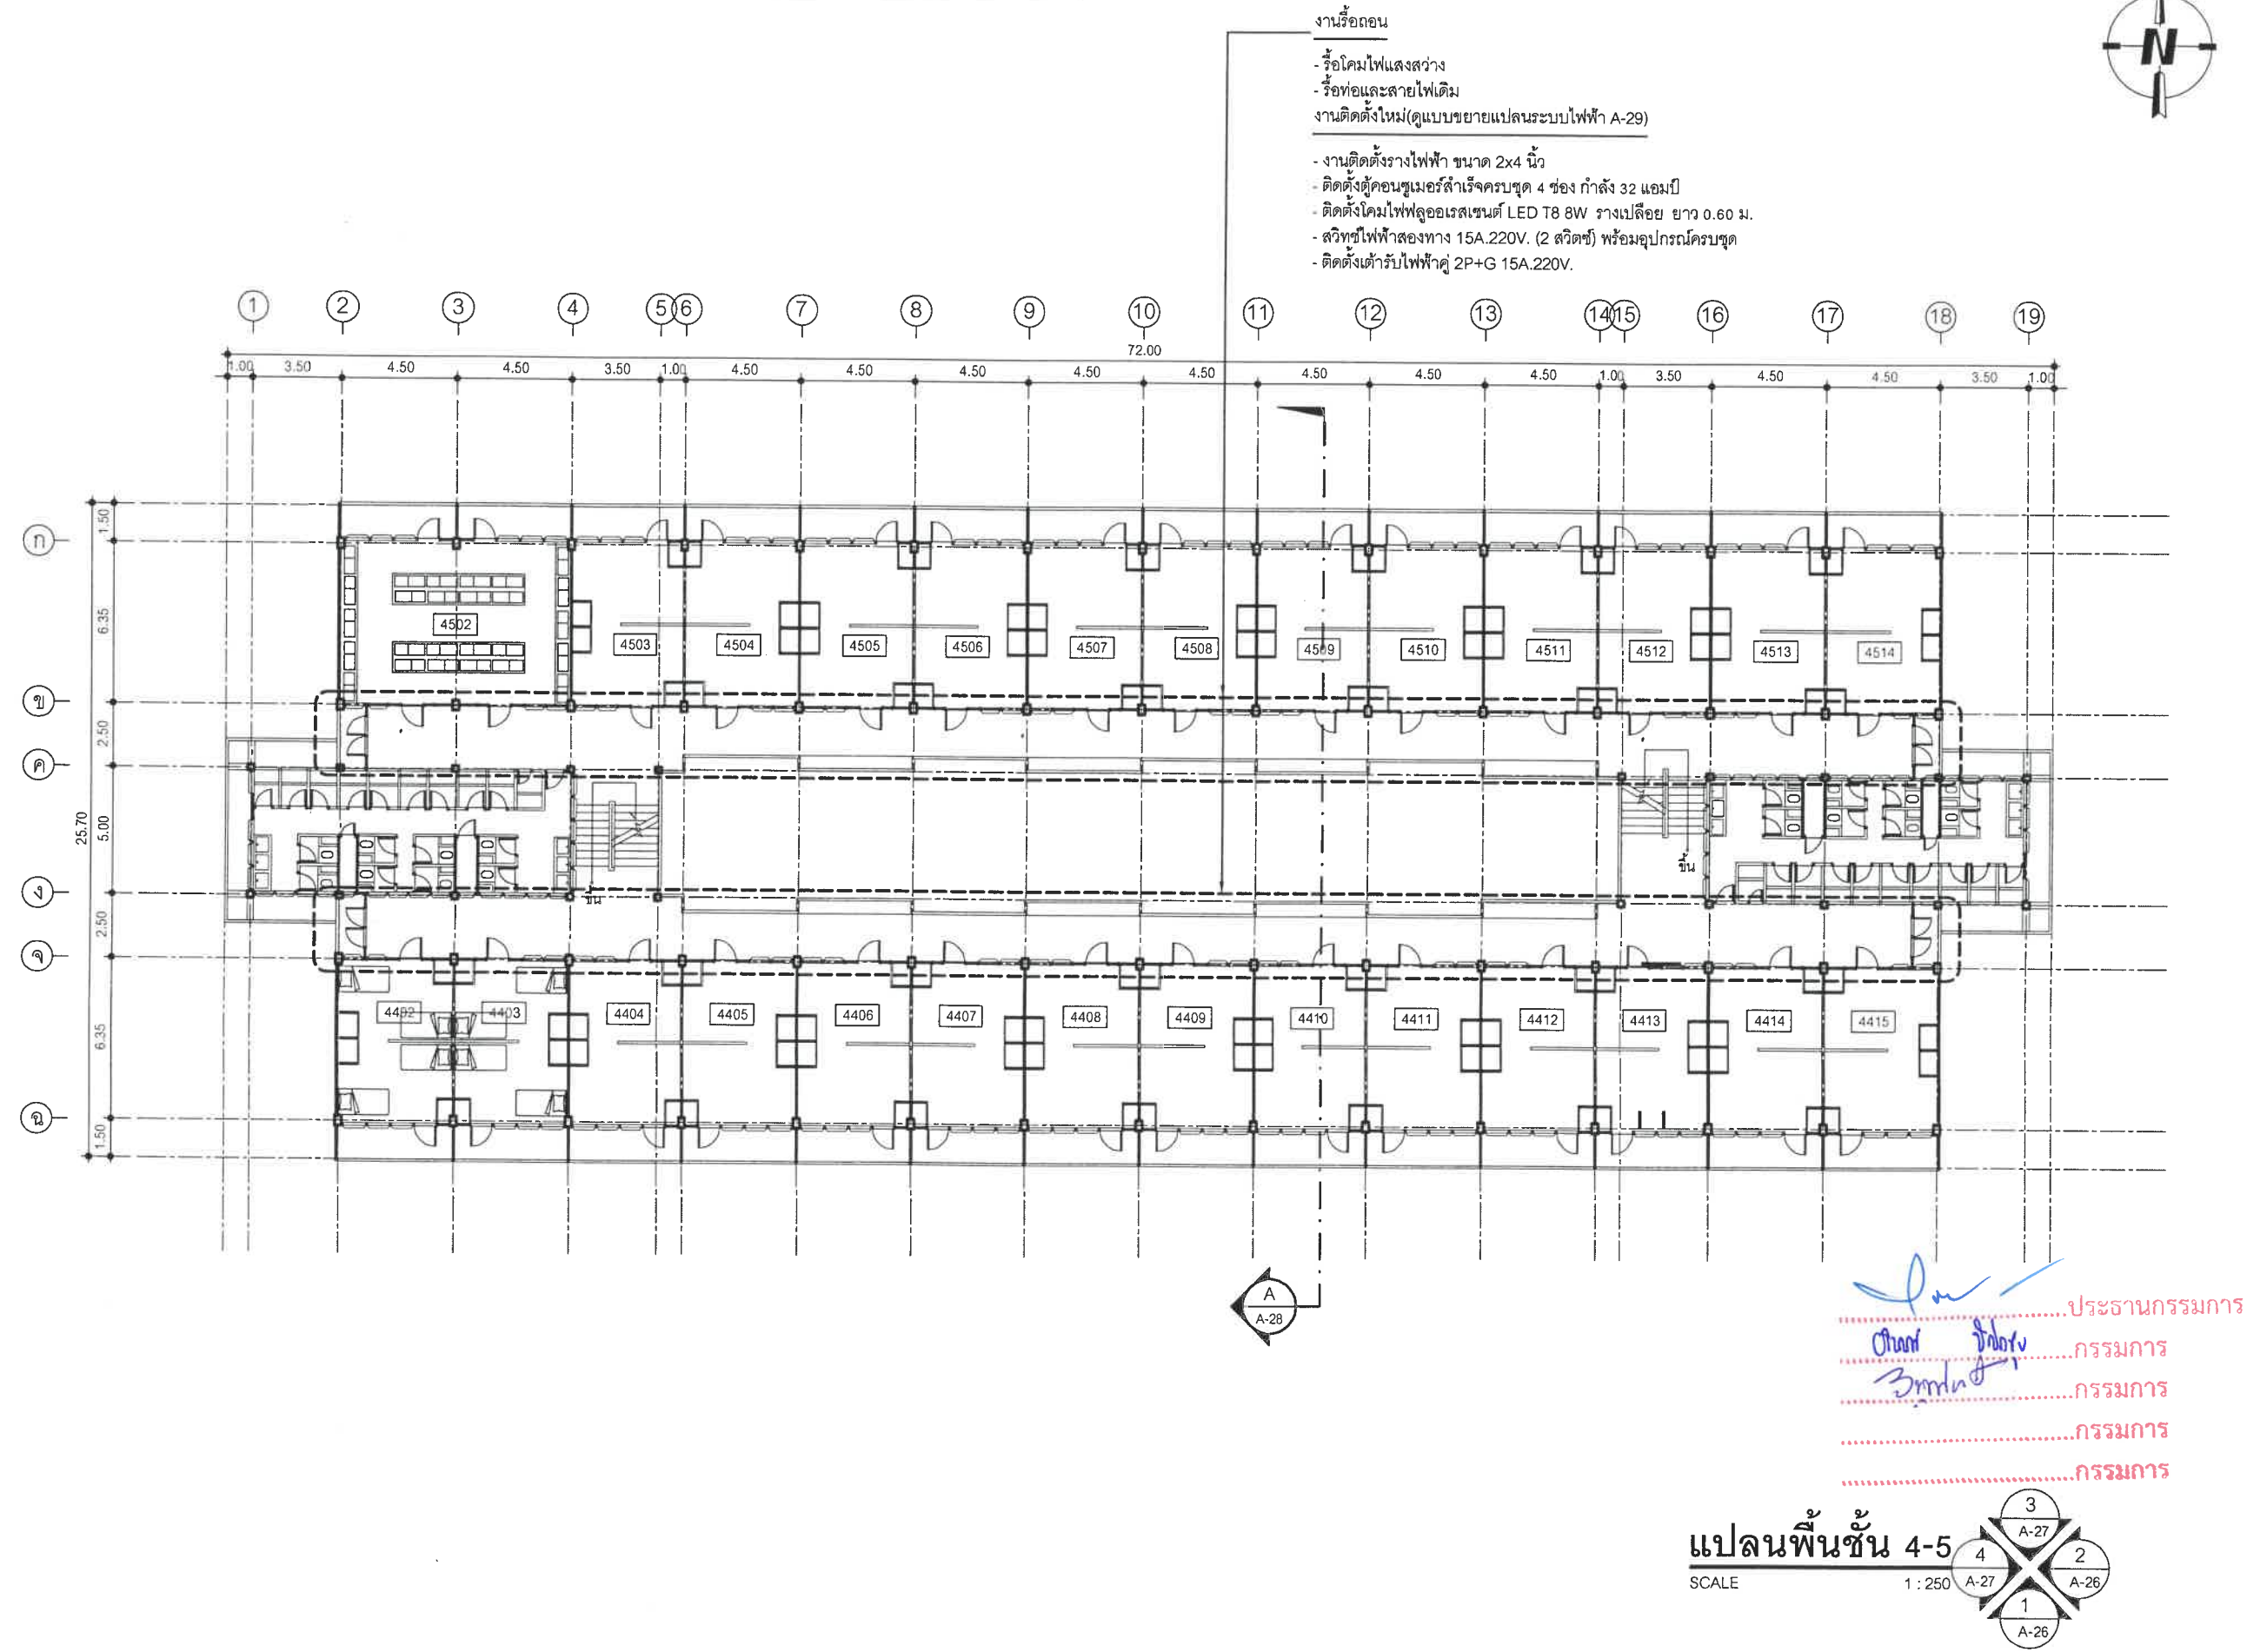

OWNER :

วิทยาลัยพยาบาลบรมราชชนนีนี ทุทอินราช

PROJECT :

งานจ้างก่อสร้างปรับปรุงซ่อมแซมหอพักนักเรียนวิทยาลัยพยาบาลบรมราชชนนีนี ทุทอินราช (หอพัก 4) ระยะที่ 2 วิทยาลัยพยาบาลบรมราชชนนีนี ทุทอินราช ตำบลในเมือง อำเภอเมืองพิษณุโลก จังหวัดพิษณุโลก

LOCATION :

วิทยาลัยพยาบาลบรมราชชนนีนี ทุทอินราช ตำบลในเมือง อำเภอเมืองพิษณุโลก จังหวัดพิษณุโลก

ARCHITECT :

CIVIL ENGINEER :

MECHANICAL ENGINEER :

REVISION :

No.	DATE.	DESCRIPTION

ADDRESS :

DRAWN By :

นายจุฑามาศ ดั่งสงกา

DRAWING TITLE :


แปลนพื้นที่ 4-5

A-06	No.	06/30
	TOTAL	30


DATE : 24 มีนาคม 2568

หมายเหตุ ให้ผู้รับจ้างเสนอ Shop Drawing จุดติดตั้งให้สอดคล้องกับหน้างาน และเสนอกับกรรมการตรวจรับพัสดุอีกครั้ง

แบบแสดงรายละเอียดปรับปรุงห้อง 4404-4405

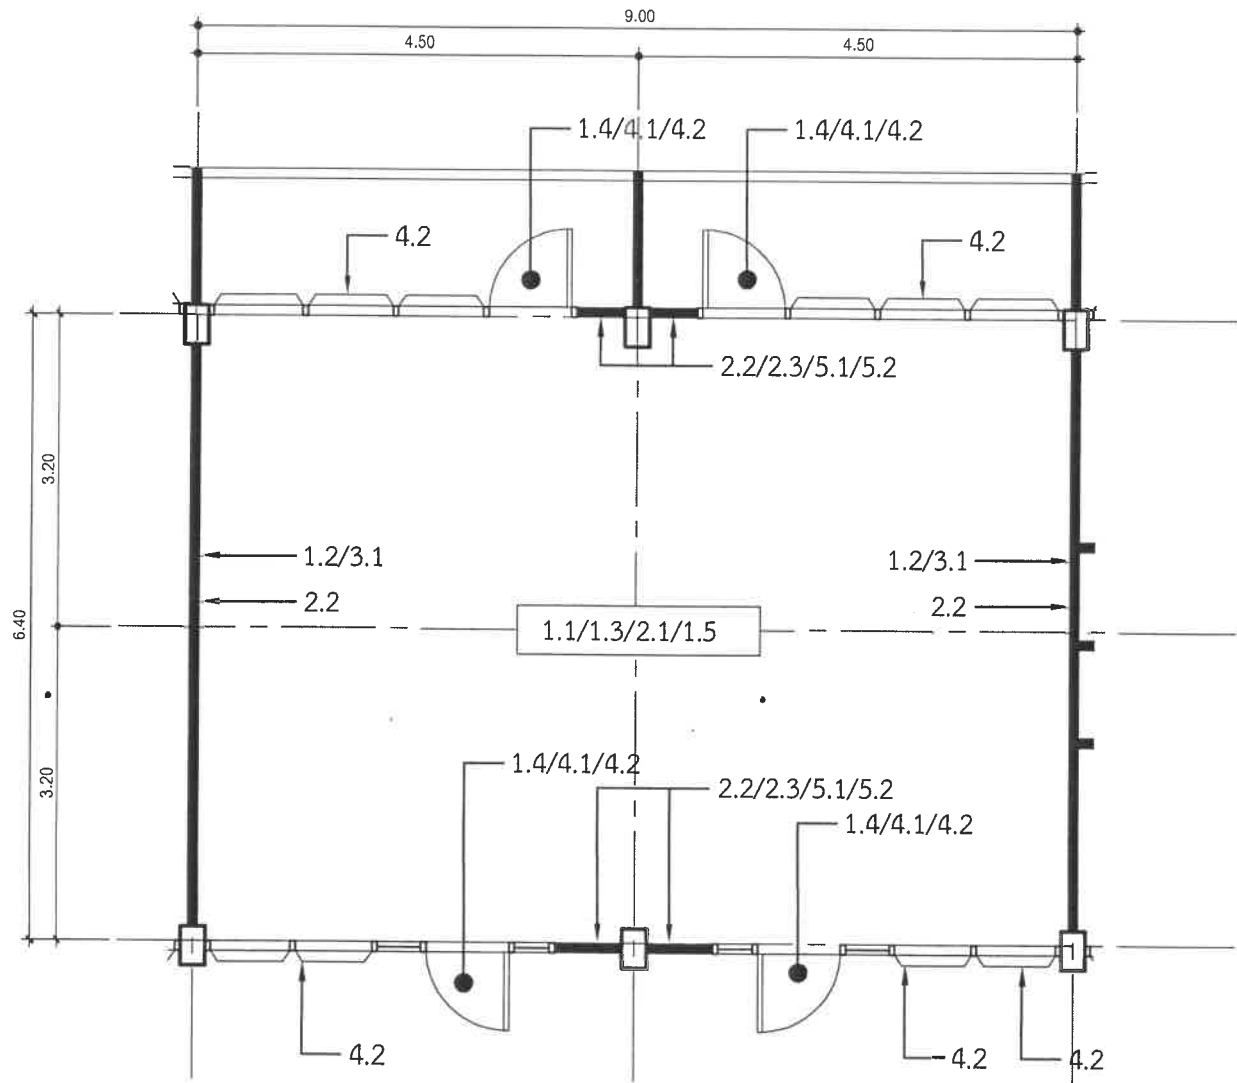

แบบขยายแปลนชั้น 4 ห้อง 4404-4405
SCALE 1:75

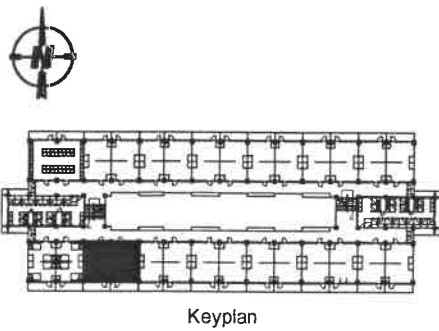

หมายเหตุ ให้ผู้รับจ้างเสนอ Shop Drawing จุดติดตั้งให้สอดคล้องกับหน้างาน และเสนอกับกรรมการตรวจรับพัสดุอีกครั้ง

รายละเอียดประกอบแบบปรับปรุงห้องพักศึกษา

- งานรื้อถอน
 - รื้อถอนพื้นกระเบื้องเดิม
 - รื้อถอนผนังไฟเบอร์ซีเมนต์เดิม
 - รื้อถอนบัวล่างเดิม
 - รื้อถอนประตูไม้บานเปิดเดียว
 - รื้อท่อไฟฟ้าที่ผนัง และติดตั้งคืน
- งานติดตั้งพื้นกระเบื้อง พร้อมบัวล่าง
 - กระเบื้องแกรนิตโต้ 60x60 ซม. (ระบุสีลายในภายหลัง)
 - บัวพื้นล่าง PVC 4 นิ้ว (ระบุสีลายในภายหลัง)
 - งานฉาบปิดช่องบัวเดิม
- งานติดตั้งผนังยิปซัมบอร์ด
 - ผนังยิปซัมบอร์ดแบบธรรมดา 2 ด้าน หนา 12 มม. พร้อมโครงเคร่าเหล็กชุบสังกะสี
- งานปรับปรุงประตูหน้าต่าง
 - เปลี่ยนประตูบานไม้ (พร้อมบานพับ ลูกบิด)
 - ทาสีน้ำมัน วงกบบานหน้าต่างและช่องแสง
- งานปรับปรุงสีผนังภายในห้อง
 - ทำความสะอาดสีปูนเก่า ล้างสีผนังเดิม พร้อมโป๊เก็บรอยแตกร้าว
 - ทาสีรองพื้น มอก.1123-2555 ชนิดป้องกันเชื้อราตะไคร่น้ำและทนต่อต่างในปูน ทาทับหน้าด้วยสีน้ำอะคริลิค 100% ชนิดภายนอก (ไม่น้อยกว่า 2 เที่ยว) เกรดไม่น้อยกว่า 10 ปี

.....ประธานกรรมการ
.....กรรมการ
.....กรรมการ
.....กรรมการ
.....กรรมการ



กระทรวงศึกษาธิการ



กรมการศึกษานิเทศศาสตร์ กรุงเทพมหานคร

ผู้อำนวยการศูนย์พัฒนาศักยภาพบุคคล

ผู้ตรวจสอบ :

OWNER :

วิทยาลัยพยาบาลบรมราชชนนีนี พุทธชินราช

PROJECT :

งานจ้างก่อสร้างปรับปรุงซ่อมแซมห้องนอนนักศึกษาพยาบาล (หอพัก 4) ระยะที่ 2 วิทยาลัยพยาบาลบรมราชชนนีนี พุทธชินราช ตำบลในเมือง อำเภอเมืองพิษณุโลก จังหวัดพิษณุโลก

LOCATION :

วิทยาลัยพยาบาลบรมราชชนนีนี พุทธชินราช ตำบลในเมือง อำเภอเมืองพิษณุโลก จังหวัดพิษณุโลก

ARCHITECT :

CIVIL ENGINEER :

MECHANICAL ENGINEER :

REVISION :

No.	DATE	DESCRIPTION

ADDRESS :

DRAWN By :

นายจตุรยุทธ ดั่งสงกา


DRAWING TITLE :

แบบแสดงรายละเอียดปรับปรุงห้อง 4404-4405


A-08	No.	08/30
	TOTAL	30

DATE : 24 มีนาคม 2568

แบบแสดงรายละเอียดปรับปรุงห้อง 4406-4407

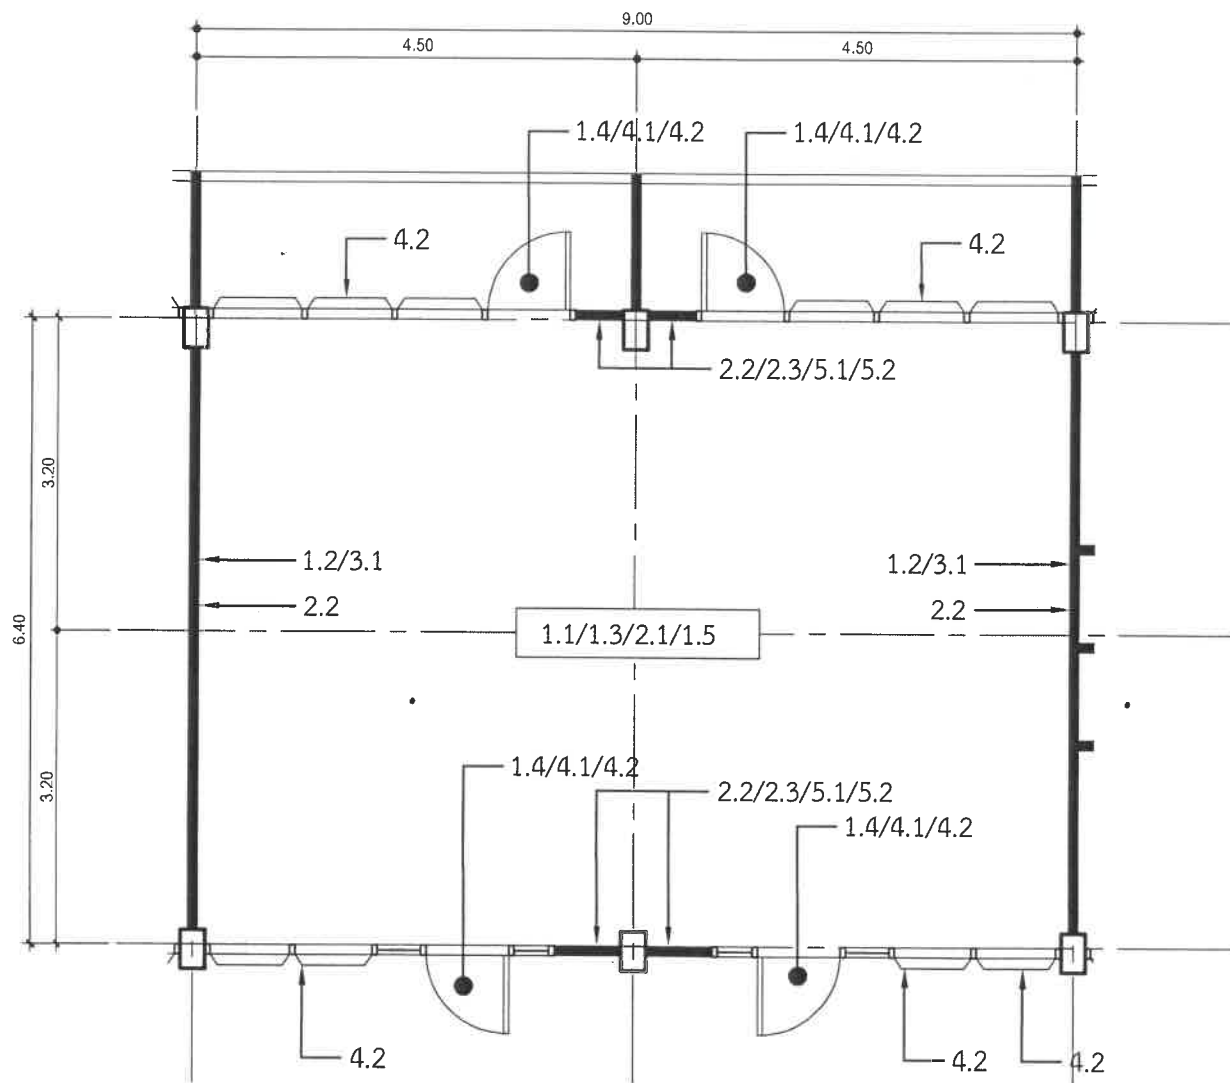

แบบขยายแปลนชั้น 4 ห้อง 4406-4407
SCALE 1:75

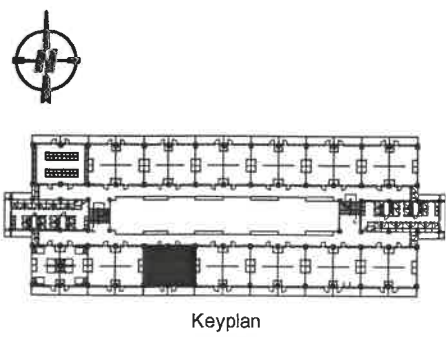

หมายเหตุ ให้ผู้รับจ้างเสนอ Shop Drawing จุดติดตั้งให้สอดคล้องกับหน้างาน และเสนอกับกรรมการตรวจรับพัสดุอีกครั้ง

รายละเอียดประกอบแบบปรับปรุงห้องพักศึกษา

- งานรื้อถอน
 - รื้อถอนพื้นกระเบื้องเดิม
 - รื้อถอนผนังไฟเบอร์ซีเมนต์เดิม
 - รื้อถอนบัวล่างเดิม
 - รื้อถอนประตูไม้บานเปิดเดียว
 - รื้อท่อไฟฟ้าที่ผนัง และติดตั้งคืน
- งานติดตั้งพื้นกระเบื้อง พร้อมบัวล่าง
 - กระเบื้องแกรนิตโต้ 60x60 ซม. (ระบุสีลายในภายหลัง)
 - บัวพื้นล่าง PVC 4 นิ้ว (ระบุสีลายในภายหลัง)
 - งานฉาบปิดช่องบัวเดิม
- งานติดตั้งผนังยิปซัมบอร์ด
 - ผนังยิปซัมบอร์ดแบบธรรมดา 2 ด้าน หนา 12 มม. พร้อมโครงเคร่าเหล็กชุบสังกะสี
- งานปรับปรุงประตูหน้าต่าง
 - เปลี่ยนประตูบานไม้ (พร้อมบานพับ ลูกบิด)
 - ทาสีน้ำมัน วงกบบานหน้าต่างและช่องแสง
- งานปรับปรุงสีผนังภายในห้อง
 - ทำความสะอาดสีปูนเก่า ล้างสีผนังเดิม พร้อมโป๊เก็บรอยแตกร้าว
 - ทาสีรองพื้น มอก.1123-2555 ชนิดป้องกันเชื้อราตะไคร่น้ำและทนต่อต่างในปูน ทาทับหน้าด้วยสีน้ำอะคริลิค 100% ชนิดภายนอก (ไม่น้อยกว่า 2 เที่ยว) เกรดไม่น้อยกว่า 10 ปี

.....ประธานกรรมการ
.....กรรมการ
.....กรรมการ
.....กรรมการ
.....กรรมการ



ผู้ตรวจสอบ :

OWNER :

วิทยาลัยพยาบาลบรมราชชนนี พุทธชินราช

PROJECT :

งานจ้างก่อสร้างปรับปรุงซ่อมแซมห้องนอนนักศึกษาพยาบาล (หอพัก 4) ระยะที่ 2 วิทยาลัยพยาบาลบรมราชชนนี พุทธชินราช ตำบลในเมือง อำเภอเมืองพิษณุโลก จังหวัดพิษณุโลก

LOCATION :

วิทยาลัยพยาบาลบรมราชชนนี พุทธชินราช ตำบลในเมือง อำเภอเมืองพิษณุโลก จังหวัดพิษณุโลก

ARCHITECT :

CIVIL ENGINEER :

นายสุรเชษฐ์ ธนพคุณ สย. 12535

MECHANICAL ENGINEER :

REVISION :

No.	DATE	DESCRIPTION

ADDRESS :

DRAWN By :

นายจุฑายุทธ ดั่งสงกา


DRAWING TITLE :

แบบแสดงรายละเอียดปรับปรุงห้อง 4406-4407


A-09	No.	09/30
	TOTAL	30

DATE : 24 มีนาคม 2568

แบบแสดงรายละเอียดปรับปรุงห้อง 4410-4411

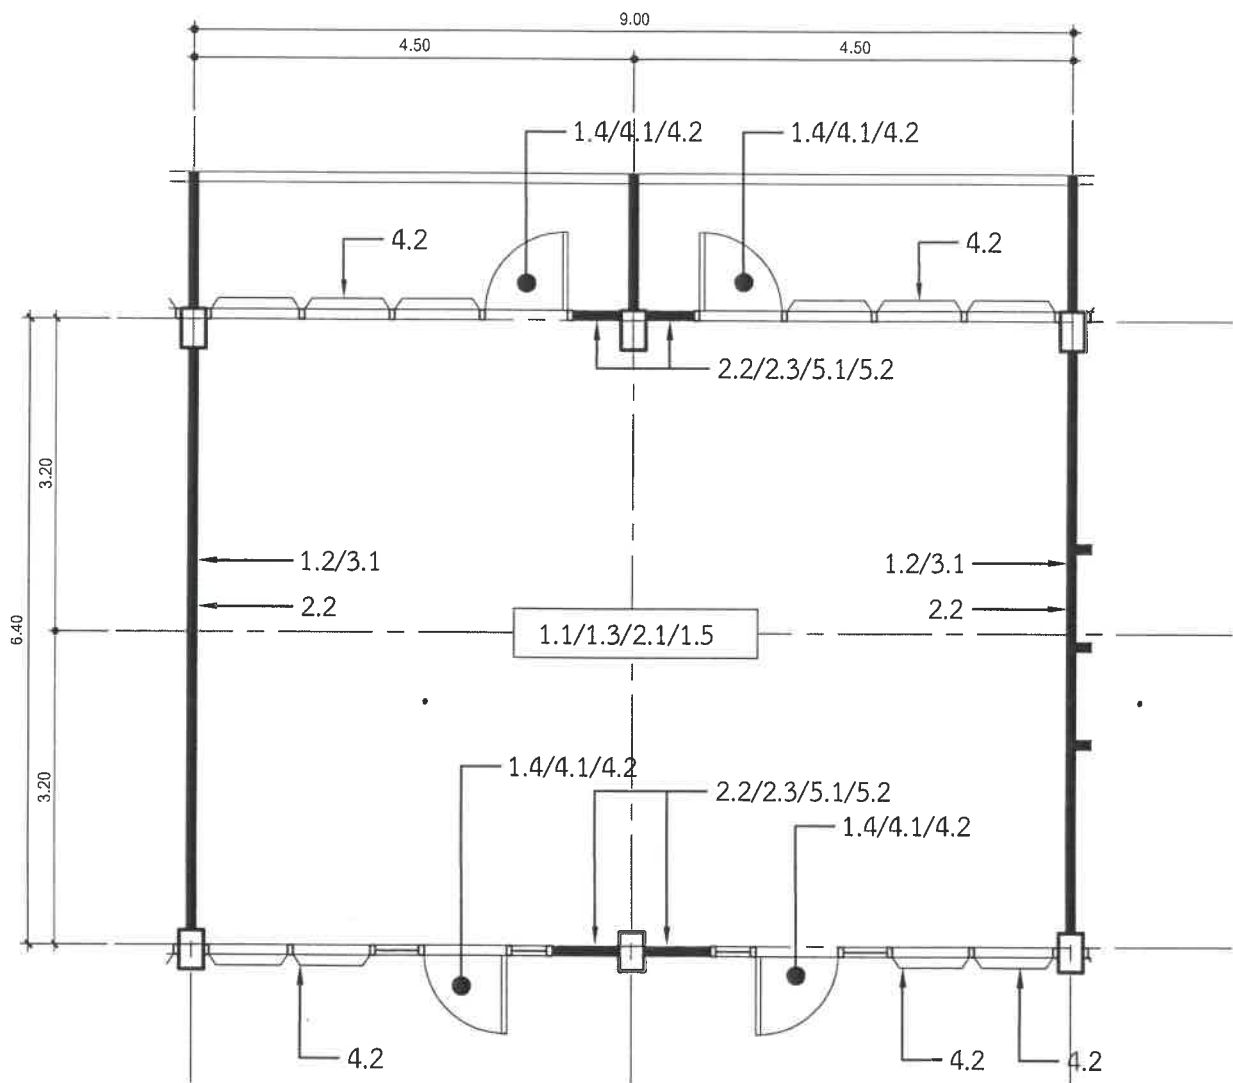

แบบขยายแปลนชั้น 4 ห้อง 4410-4411
SCALE 1:75

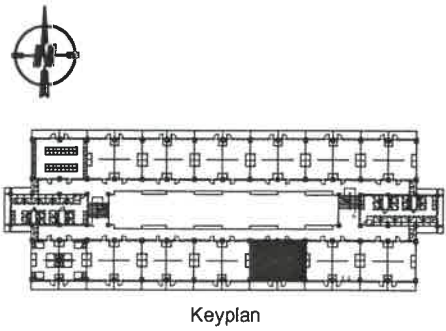

หมายเหตุ ให้ผู้รับจ้างเสนอ Shop Drawing จุดติดตั้งให้สอดคล้องกับหน้างาน และเสนอกับกรรมการตรวจรับวัสดุอีกครั้ง

รายละเอียดประกอบแบบปรับปรุงห้องพักศึกษา

- 1. งานรื้อถอน
 - 1.1 รื้อถอนพื้นกระเบื้องเดิม
 - 1.2 รื้อถอนผนังไฟเบอร์ซีเมนต์เดิม
 - 1.3 รื้อถอนบัวล่างเดิม
 - 1.4 รื้อถอนประตูไม้บานเปิดเดียว
 - 1.5 รื้อท่อไฟฟ้าที่ผนัง และติดตั้งคืน
- 2. งานติดตั้งพื้นกระเบื้อง พร้อมบัวล่าง
 - 2.1 กระเบื้องแกรนิตโต้ 60x60 ซม. (ระบุสไลยาในภายหลัง)
 - 2.2 บัวพื้นล่าง PVC 4 นิ้ว (ระบุสไลยาในภายหลัง)
 - 2.3 งานฉาบปิดช่องบัวเดิม
- 3. งานติดตั้งผนังยิปซัมบอร์ด
 - 3.1 ผนังยิปซัมบอร์ดแบบธรรมดา 2 ด้าน หนา 12 มม. พร้อมโครงเคร่าเหล็กชุบสังกะสี
- 4. งานปรับปรุงประตูหน้าต่าง
 - 4.1 เปลี่ยนประตูบานไม้ (พร้อมบานพับ ลูกบิด)
 - 4.2 ทาสีน้ำมัน วงกบบานหน้าต่างและช่องแสง
- 5. งานปรับปรุงสีผนังภายในห้อง
 - 5.1 ทำความสะอาดสีปูนเก่า ล้างสีผนังเดิม พร้อมโป๊เก็บรอยแตกร้าว
 - 5.2 ทาสีรองพื้น มอก.1123-2555 ชนิดป้องกันเชื้อราตะไคร่น้ำและทนต่อต่างในปูน ทาทั้หน้าด้วยสีน้ำอะคริลิค 100% ชนิดภายนอก (ไม่น้อยกว่า 2 เที่ยว) เกรดไม่น้อยกว่า 10 ปี

.....ประธานกรรมการ
.....กรรมการ
.....กรรมการ
.....กรรมการ
.....กรรมการ



อนุมัติ

ผู้อำนวยการวิทยาลัยพยาบาลบรมราชชนนีนี พุทธชินราช

ผู้ตรวจสอบ

OWNER :

วิทยาลัยพยาบาลบรมราชชนนีนี พุทธชินราช

PROJECT :

งานจ้างก่อสร้างปรับปรุงซ่อมแซมห้องนอนนักศึกษาพยาบาล (หอพัก 4) ระยะที่ 2 วิทยาลัยพยาบาลบรมราชชนนีนี พุทธชินราช ตำบลในเมือง อำเภอเมืองพิษณุโลก จังหวัดพิษณุโลก

LOCATION :

วิทยาลัยพยาบาลบรมราชชนนีนี พุทธชินราช ตำบลในเมือง อำเภอเมืองพิษณุโลก จังหวัดพิษณุโลก

ARCHITECT :

CIVIL ENGINEER :

นายสุรเชษฐ์ ธนมพคุณ สย. 12539

MECHANICAL ENGINEER :

REVISION :

No.	DATE	DESCRIPTION

ADDRESS :

DRAWN By :

นายจตุรยุทธ ดั่งลงกา


DRAWING TITLE :

แบบแสดงรายละเอียดปรับปรุงห้อง 4410-4411


A-11	No.	11/30
	TOTAL	30

DATE : 24 มีนาคม 2568

แบบแสดงรายละเอียดปรับปรุงห้อง 4412-4413

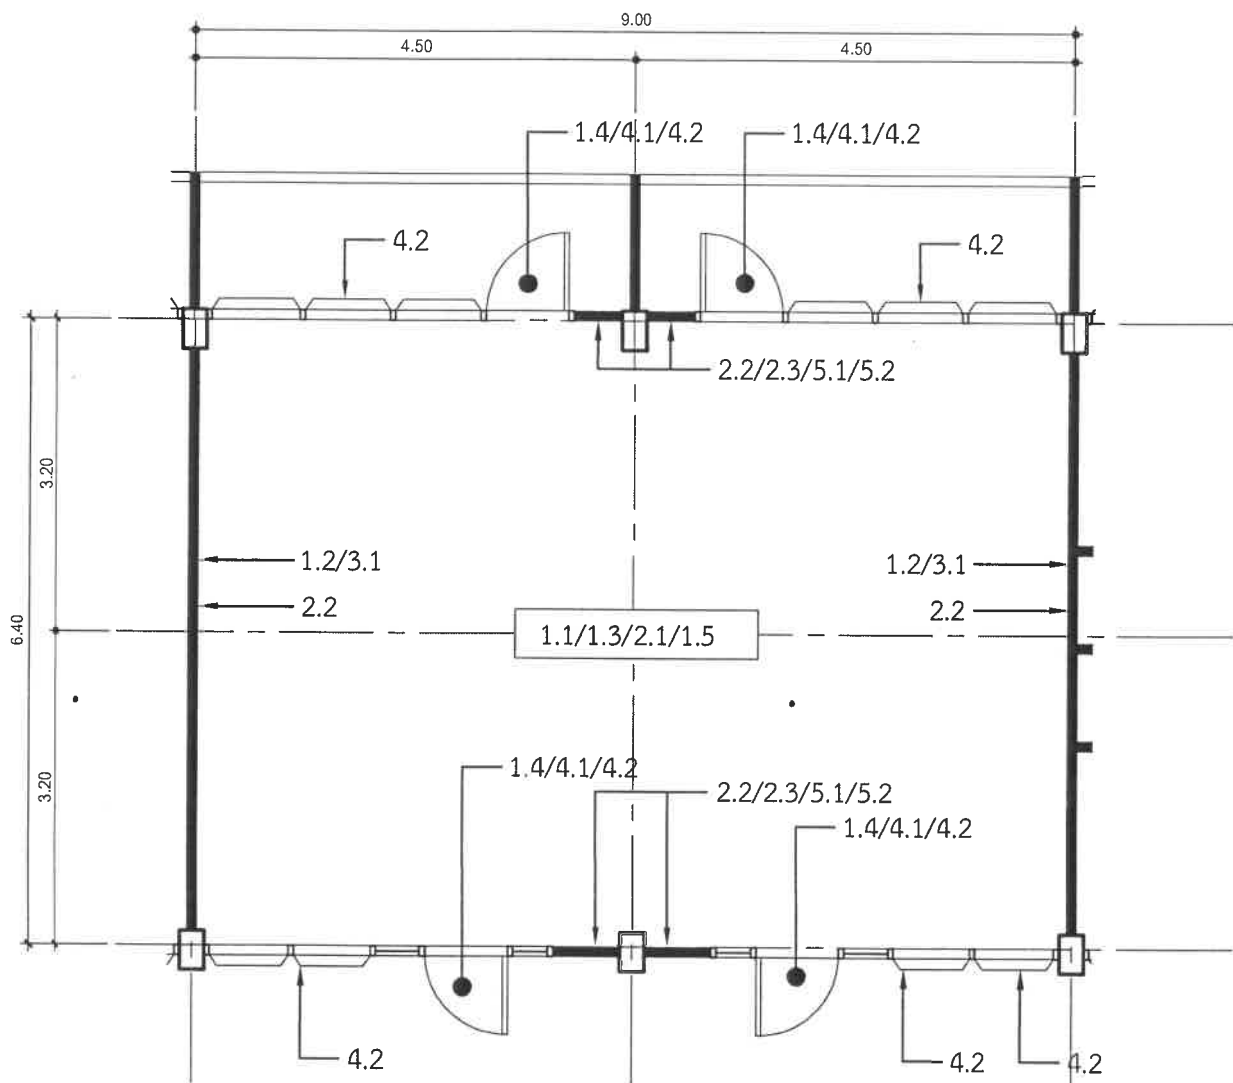

แบบขยายแปลนชั้น 4 ห้อง 4412-4413
SCALE 1:75

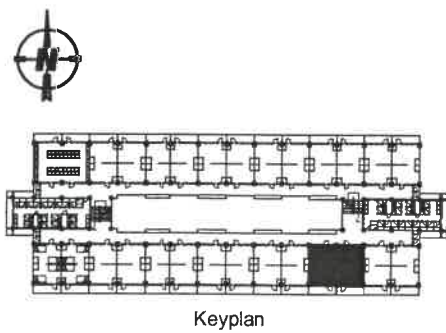

หมายเหตุ ให้ผู้รับจ้างเสนอ Shop Drawing จุดติดตั้งให้สอดคล้องกับหน้างาน และเสนอกับกรรมการตรวจรับพัสดุอีกครั้ง

- รายละเอียดประกอบแบบปรับปรุงห้องพักศึกษา
- งานรื้อถอน
 - รื้อถอนพื้นกระเบื้องเดิม
 - รื้อถอนผนังไฟเบอร์ซีเมนต์เดิม
 - รื้อถอนบัวล่างเดิม
 - รื้อถอนประตูไม้บานเปิดเดียว
 - รื้อท่อไฟฟ้าที่ผนัง และติดตั้งคืน
 - งานติดตั้งพื้นกระเบื้อง พร้อมบัวล่าง
 - กระเบื้องแกรนิตโต้ 60x60 ซม. (ระบุสียลายในภายหลัง)
 - บัวพื้นล่าง PVC 4 นิ้ว (ระบุสียลายในภายหลัง)
 - งานฉาบปิดช่องบัวเดิม
 - งานติดตั้งผนังยิปซัมบอร์ด
 - ผนังยิปซัมบอร์ดแบบธรรมดา 2 ด้าน หนา 12 มม. พร้อมโครงคร่าวเหล็กชุบสังกะสี
 - งานปรับปรุงประตูหน้าต่าง
 - เปลี่ยนประตูบานไม้ (พร้อมบานพับ ลูกบิด)
 - ทาสีน้ำมัน วงกบบานหน้าต่างและช่องแสง
 - งานปรับปรุงสีผนังภายในห้อง
 - ทำความสะอาดสีปูนเก่า ล้างสีผนังเดิม พร้อมโป๊เก็บรอยแตกร้าว
 - ทาสีรองพื้น มอก.1123-2555 ชนิดป้องกันเชื้อราตะไคร่น้ำและทนต่อต่างในปูน ทาทับหน้าด้วยสีน้ำอะคริลิค 100% ชนิดภายนอก (ไม่น้อยกว่า 2 เที่ยว) เกรดไม่น้อยกว่า 10 ปี

ประธานกรรมการ
กรรมการ
กรรมการ
กรรมการ
กรรมการ



OWNER :
วิทยาลัยพยาบาลบรมราชชนนีนี พุทธชินราช

PROJECT :
งานจ้างก่อสร้างปรับปรุงซ่อมแซมหออนนักรศึกษาพยาบาล
(ขอพัก 4) ระยะที่ 2 วิทยาลัยพยาบาลบรมราชชนนีนี พุทธชินราช
ตำบลในเมือง อำเภอเมืองพิษณุโลก จังหวัดพิษณุโลก

LOCATION :
วิทยาลัยพยาบาลบรมราชชนนีนี พุทธชินราช
ตำบลในเมือง อำเภอเมืองพิษณุโลก จังหวัดพิษณุโลก

ARCHITECT :
นายสุรเชษฐ์ รัตนพคุณ สย. 12589

CIVIL ENGINEER :
MECHANICAL ENGINEER :

No.	DATE	DESCRIPTION

ADDRESS :


DRAWN By :
นายจตุรยุทธ ดั่งลงกา

DRAWING TITLE :
แบบแสดงรายละเอียดปรับปรุงห้อง 4412-4413


A-12	No.	12/30
	TOTAL	30

DATE : 24 มีนาคม 2568

แบบแสดงรายละเอียดปรับปรุงห้อง 4414-4415

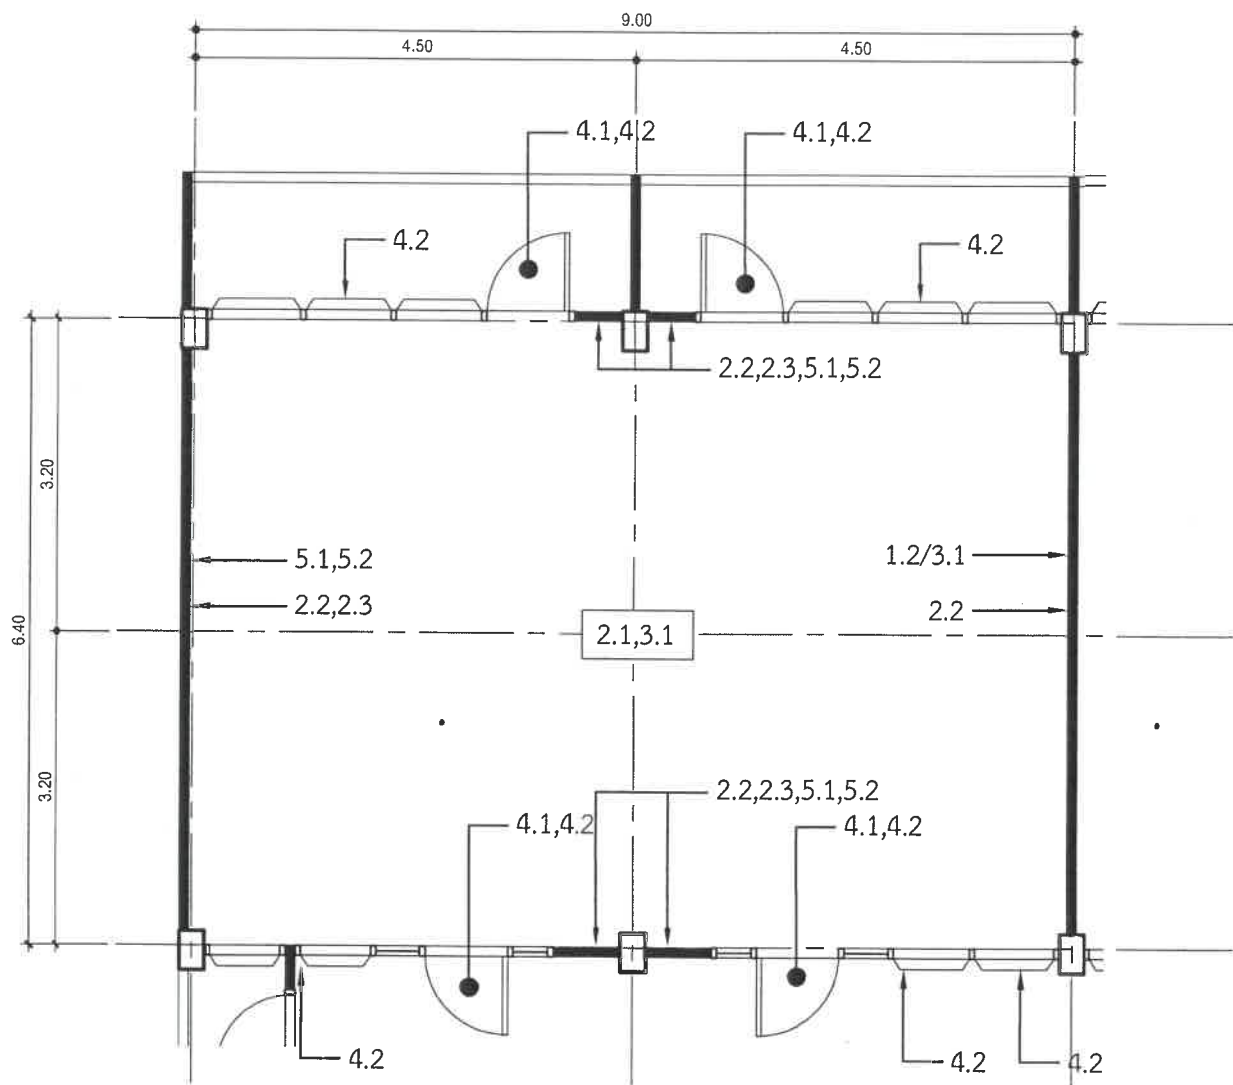

แบบขยายแปลนชั้น 4 ห้อง 4414-4415
SCALE 1:75

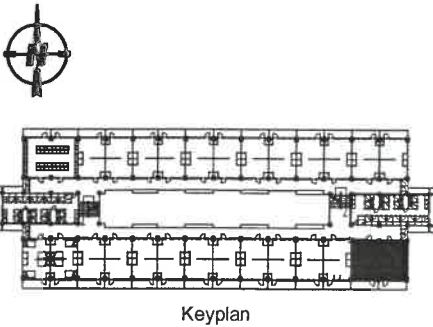

หมายเหตุ ให้ผู้รับจ้างเสนอ Shop Drawing จุดติดตั้งให้สอดคล้องกับหน้างาน และเสนอกับกรรมการตรวจรับพัสดุอีกครั้ง

รายละเอียดประกอบแบบปรับปรุงห้องพักศึกษา

- 1. งานรื้อถอน
 - 1.1 รื้อถอนพื้นกระเบื้องเดิม
 - 1.2 รื้อถอนผนังไฟเบอร์ซีเมนต์เดิม
 - 1.3 รื้อถอนบัวล่างเดิม
 - 1.4 รื้อถอนประตูไม้บานเปิดเดียว
 - 1.5 รื้อท่อไฟฟ้าที่ผนัง และติดตั้งคืน
- 2. งานติดตั้งพื้นกระเบื้อง พร้อมบัวล่าง
 - 2.1 กระเบื้องแกรนิตโต้ 60x60 ซม. (ระบุสไลยาในภายหลัง)
 - 2.2 บัวพื้นล่าง PVC 4 นิ้ว (ระบุสไลยาในภายหลัง)
 - 2.3 งานฉาบปิดช่องบัวเดิม
- 3. งานติดตั้งผนังยิปซัมบอร์ด
 - 3.1 ผนังยิปซัมบอร์ดแบบธรรมดา 2 ด้าน หนา 12 มม. พร้อมโครงเคร่าเหล็กชุบสังกะสี
- 4. งานปรับปรุงประตูหน้าต่าง
 - 4.1 เปลี่ยนประตูบานไม้ (พร้อมบานพับ ลูกบิด)
 - 4.2 ทาสีน้ำมัน วงกบบานหน้าต่างและช่องแสง
- 5. งานปรับปรุงสีผนังภายในห้อง
 - 5.1 ทำความสะอาดสีปูนเก่า ล้างสีผนังเดิม พร้อมโบ้เก็บรอยแตกร้าว
 - 5.2 ทาสีรองพื้น มอก.1123-2555 ชนิดป้องกันเชื้อราตะไคร่น้ำและทนต่อต่างในปูน ทาทั้หน้าด้วยสีน้ำอะคริลิค 100% ชนิดภายนอก (ไม่น้อยกว่า 2 เที่ยว) เกรดไม่น้อยกว่า 10 ปี

.....ประธานกรรมการ
.....กรรมการ
.....กรรมการ
.....กรรมการ
.....กรรมการ



ผู้ควบคุมงาน :
.....

OWNER :
วิทยาลัยพยาบาลบรมราชชนนี พุทธชินราช

PROJECT :
งานจ้างก่อสร้างปรับปรุงซ่อมแซมหอพักนักเรียนพยาบาล
(หอพัก 4) ระยะที่ 2 วิทยาลัยพยาบาลบรมราชชนนี พุทธชินราช
ตำบลในเมือง อำเภอเมืองพิษณุโลก จังหวัดพิษณุโลก

LOCATION :
วิทยาลัยพยาบาลบรมราชชนนี พุทธชินราช
ตำบลในเมือง อำเภอเมืองพิษณุโลก จังหวัดพิษณุโลก

ARCHITECT :
.....

CIVIL ENGINEER :
.....

MECHANICAL ENGINEER :
.....

REVISION :
No. DATE DESCRIPTION


ADDRESS :
.....

DRAWN By :
.....

นายจตุรยุทธ ดั่งลงกา
DRAWING TITLE :
แบบแสดงรายละเอียดปรับปรุงห้อง 4414-4415


A-13	No.	13/30
	TOTAL	30
DATE : 24 มีนาคม 2568		

แบบแสดงรายละเอียดปรับปรุงห้อง 4503-4504

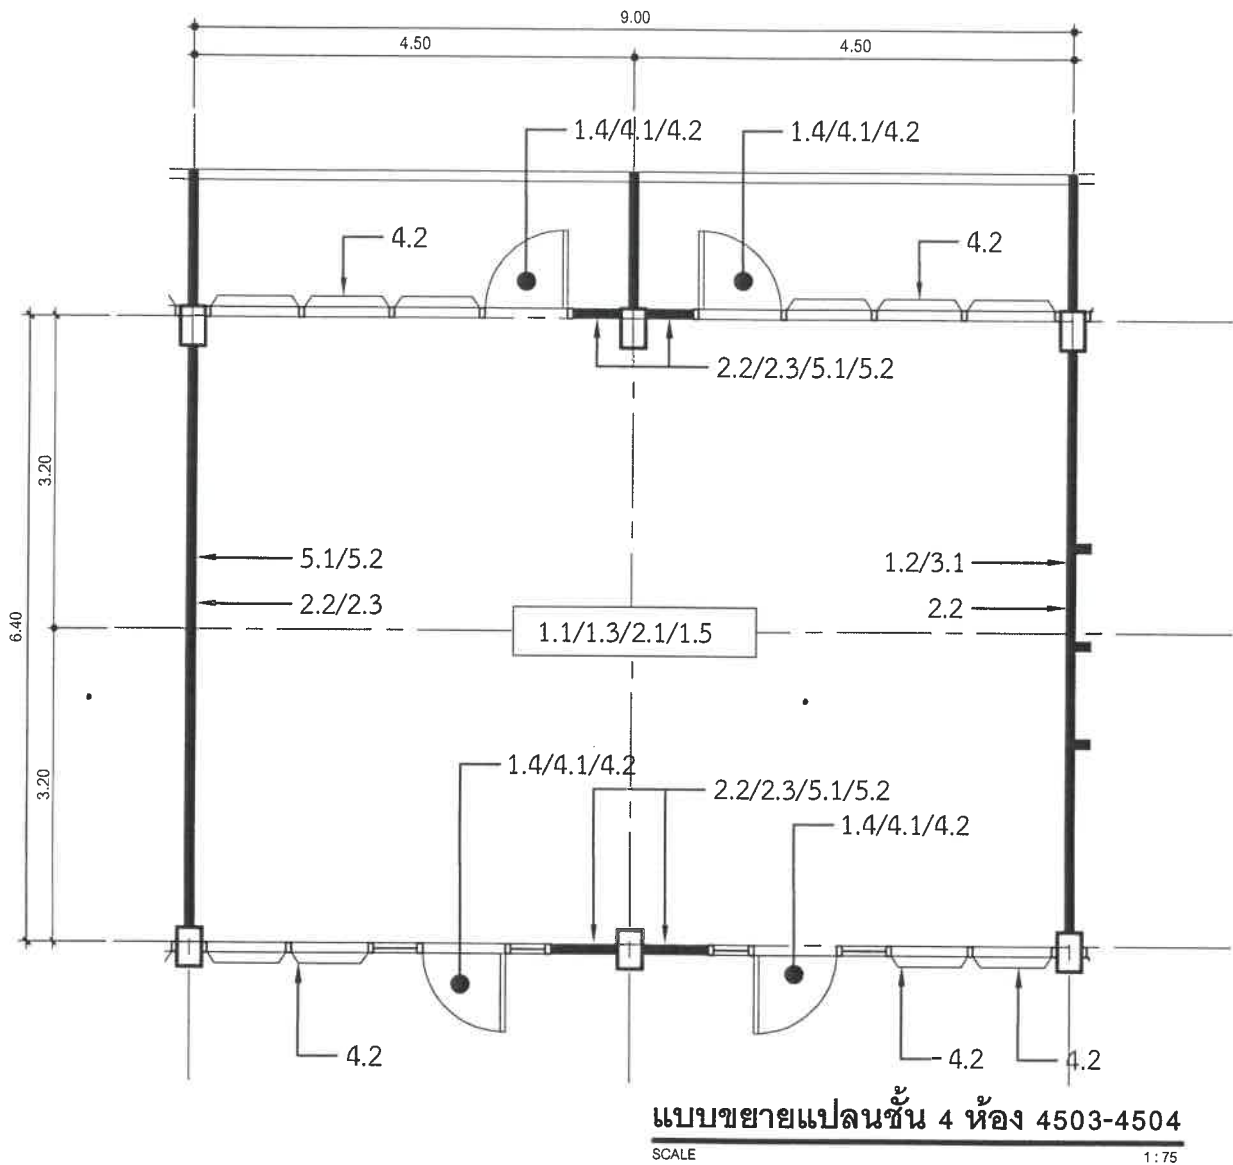

รายละเอียดประกอบแบบปรับปรุงห้องพักศึกษา

- งานรื้อถอน
 - รื้อถอนพื้นกระเบื้องเดิม
 - รื้อถอนผนังไฟเบอร์ซีเมนต์เดิม
 - รื้อถอนบัวล่างเดิม
 - รื้อถอนประตูไม้บานเปิดเดียว
 - รื้อท่อไฟฟ้าที่ผนัง และติดตั้งคืน
- งานติดตั้งพื้นกระเบื้อง พร้อมบัวล่าง
 - กระเบื้องแกรนิตโต้ 60x60 ซม. (ระบุสีลายในภายหลัง)
 - บัวพื้นล่าง PVC 4 นิ้ว (ระบุสีลายในภายหลัง)
 - งานฉาบปิดช่องบัวเดิม
- งานติดตั้งผนังยิปซัมบอร์ด
 - ผนังยิปซัมบอร์ดแบบธรรมดา 2 ด้าน หนา 12 มม. พร้อมโครงเคร่าเหล็กชุบสังกะสี
- งานปรับปรุงประตูหน้าต่าง
 - เปลี่ยนประตูบานไม้ (พร้อมบานพับ ลูกบิด)
 - ทาสีน้ำมัน วงกบบานหน้าต่างและช่องแสง
- งานปรับปรุงสีผนังภายในห้อง
 - ทำความสะอาดสีปูนเก่า ล้างสีผนังเดิม พร้อมโบกเก็บรอยแตกร้าว
 - ทาสีรองพื้น มอก.1123-2555 ชนิดป้องกันเชื้อราตะไคร่น้ำและทนต่อต่างในปูน ทาทั้งหน้าด้วยสีน้ำอะคริลิค 100% ชนิดภายนอก (ไม่น้อยกว่า 2 เที่ยว) เกรดไม่น้อยกว่า 10 ปี

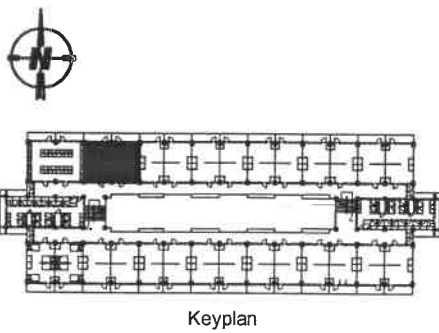

หมายเหตุ ให้ผู้รับจ้างเสนอ Shop Drawing จุดติดตั้งให้สอดคล้องกับหน้างาน และเสนอกับกรรมการตรวจรับพัสดุอีกครั้ง

.....ประธานกรรมการ
.....กรรมการ
.....กรรมการ
.....กรรมการ
.....กรรมการ



ผู้ตรวจสอบ :

OWNER :

วิทยาลัยพยาบาลบรมราชชนนี พุทธชินราช

PROJECT :

งานจ้างก่อสร้างปรับปรุงซ่อมแซมหอพักนักศึกษาพยาบาล (หอพัก 4) ระยะที่ 2 วิทยาลัยพยาบาลบรมราชชนนี พุทธชินราช ตำบลในเมือง อำเภอเมืองพิษณุโลก จังหวัดพิษณุโลก

LOCATION :

วิทยาลัยพยาบาลบรมราชชนนี พุทธชินราช ตำบลในเมือง อำเภอเมืองพิษณุโลก จังหวัดพิษณุโลก

ARCHITECT :

CIVIL ENGINEER :

นายสุรเชษฐ์ ธนพคุณ สย. 12539

MECHANICAL ENGINEER :

REVISION :

No.	DATE	DESCRIPTION

ADDRESS :

DRAWN By :

นายจตุรยุทธ ดั่งสงกา


DRAWING TITLE :

แบบแสดงรายละเอียดปรับปรุงห้อง 4503-4504


A-14	No.	14/30
	TOTAL	30

DATE : 24 มีนาคม 2568

แบบแสดงรายละเอียดปรับปรุงห้อง 4505-4506

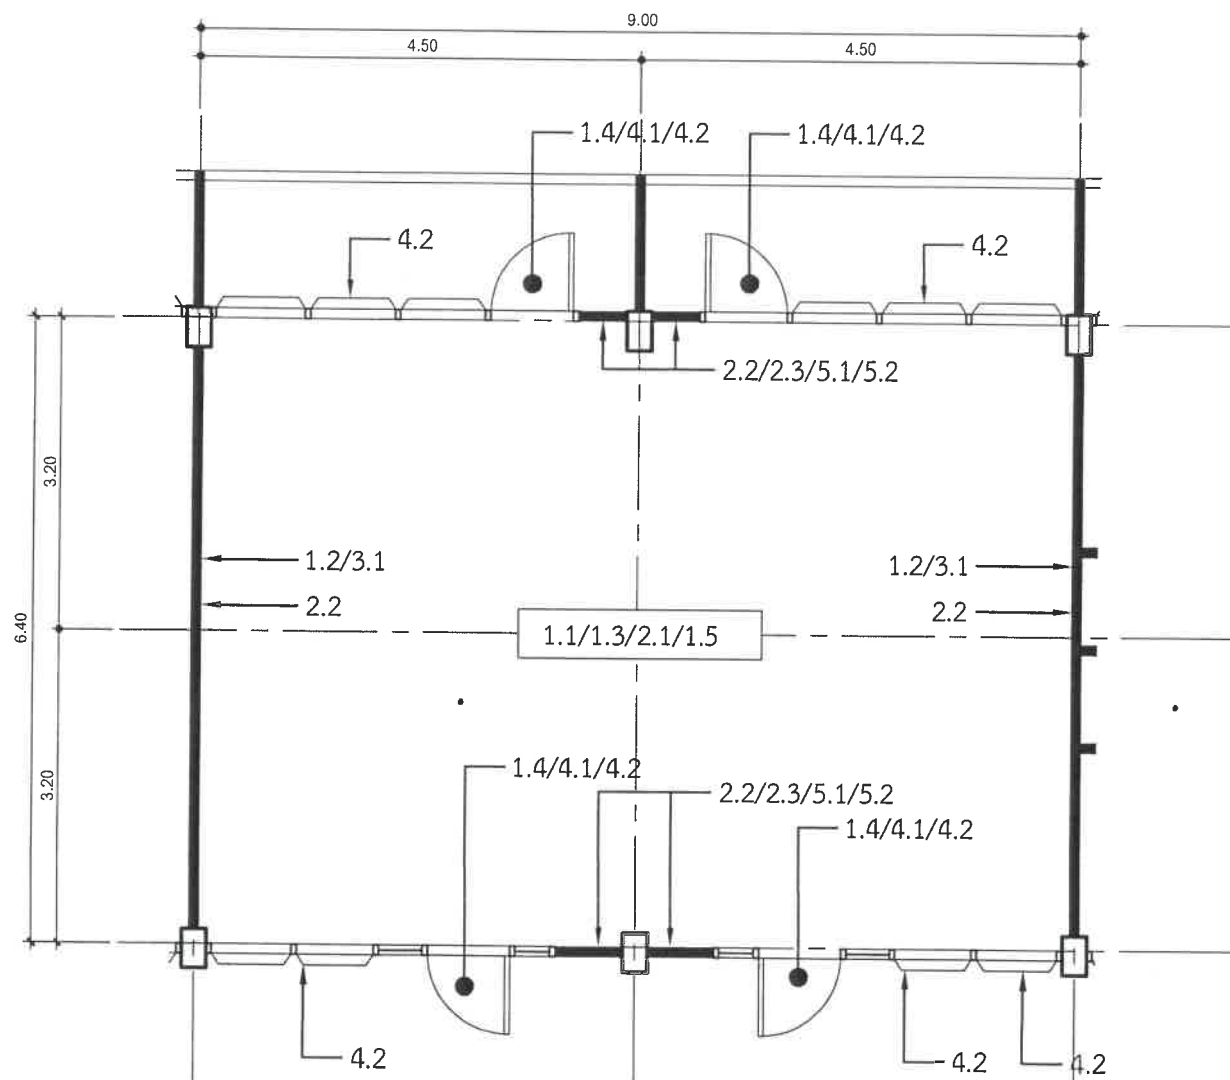

แบบขยายแปลนชั้น 4 ห้อง 4505-4506
SCALE 1:75

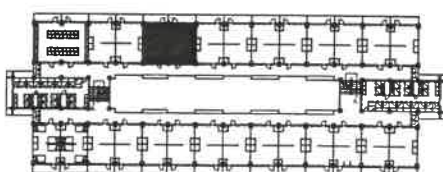

Keyplan

หมายเหตุ ให้ผู้รับจ้างเสนอ Shop Drawing จุดติดตั้งให้สอดคล้องกับหน้างาน และเสนอกับกรรมการตรวจรับพัสดุอีกครั้ง

รายละเอียดประกอบแบบปรับปรุงห้องพักศึกษา

- งานรื้อถอน
 - รื้อถอนพื้นกระเบื้องเดิม
 - รื้อถอนผนังไฟเบอร์ซีเมนต์เดิม
 - รื้อถอนบัวล่างเดิม
 - รื้อถอนประตูไม้บานเปิดเดียว
 - รื้อท่อไฟฟ้าที่ผนัง และติดตั้งคืน
- งานติดตั้งพื้นกระเบื้อง พร้อมบัวล่าง
 - กระเบื้องแกรนิตโต้ 60x60 ซม. (ระบุสียลายในภายหลัง)
 - บัวพื้นล่าง PVC 4 นิ้ว (ระบุสียลายในภายหลัง)
 - งานฉาบปิดช่องบัวเดิม
- งานติดตั้งผนังยิปซัมบอร์ด
 - ผนังยิปซัมบอร์ดแบบธรรมดา 2 ด้าน หนา 12 มม. พร้อมโครงเคร่าเหล็กชุบสังกะสี
- งานปรับปรุงประตูหน้าต่าง
 - เปลี่ยนประตูบานไม้ (พร้อมบานพับ ลูกบิด)
 - ทาสีน้ำมัน วงกบบานหน้าต่างและช่องแสง
- งานปรับปรุงสีผนังภายในห้อง
 - ทำความสะอาดสีปูนเก่า ล้างสีผนังเดิม พร้อมโบ้เก็บรอยแตกร้าว
 - ทาสีรองพื้น มอก.1123-2555 ชนิดป้องกันเชื้อราตะไคร่น้ำและทนต่อต่างในปูน ทาทับหน้าด้วยสีน้ำอะคริลิค 100% ชนิดภายนอก (ไม่น้อยกว่า 2 เที่ยว) เกรดไม่น้อยกว่า 10 ปี



ผู้อำนวยการการสอบ

ผู้ตรวจสอบ :

OWNER :

วิทยาลัยพยาบาลบรมราชชนนีนี พุทธชินราช

PROJECT :

งานจ้างก่อสร้างปรับปรุงซ่อมแซมหอพักวิทยาลัยพยาบาล

(เขตพื้นที่ 4) ระยะที่ 2 วิทยาลัยพยาบาลบรมราชชนนีนี พุทธชินราช

ตำบลในเมือง อำเภอเมืองพิษณุโลก จังหวัดพิษณุโลก

LOCATION :

วิทยาลัยพยาบาลบรมราชชนนีนี พุทธชินราช

ตำบลในเมือง อำเภอเมืองพิษณุโลก จังหวัดพิษณุโลก

ARCHITECT :

CIVIL ENGINEER :

นายสุรเชษฐ์ ธนพคุณ สย. 12539

MECHANICAL ENGINEER :

REVISION :

No.	DATE	DESCRIPTION

ADDRESS :

DRAWN By :

นายจตุรยุทธ ดั่งลงกา

DRAWING TITLE :


แบบแสดงรายละเอียดปรับปรุงห้อง 4505-4506

A-15	No.	15/30
	TOTAL	30


DATE : 24 มีนาคม 2568

ประธานกรรมการ
กรรมการ
กรรมการ
กรรมการ
กรรมการ

แบบแสดงรายละเอียดปรับปรุงห้อง 4507-4508

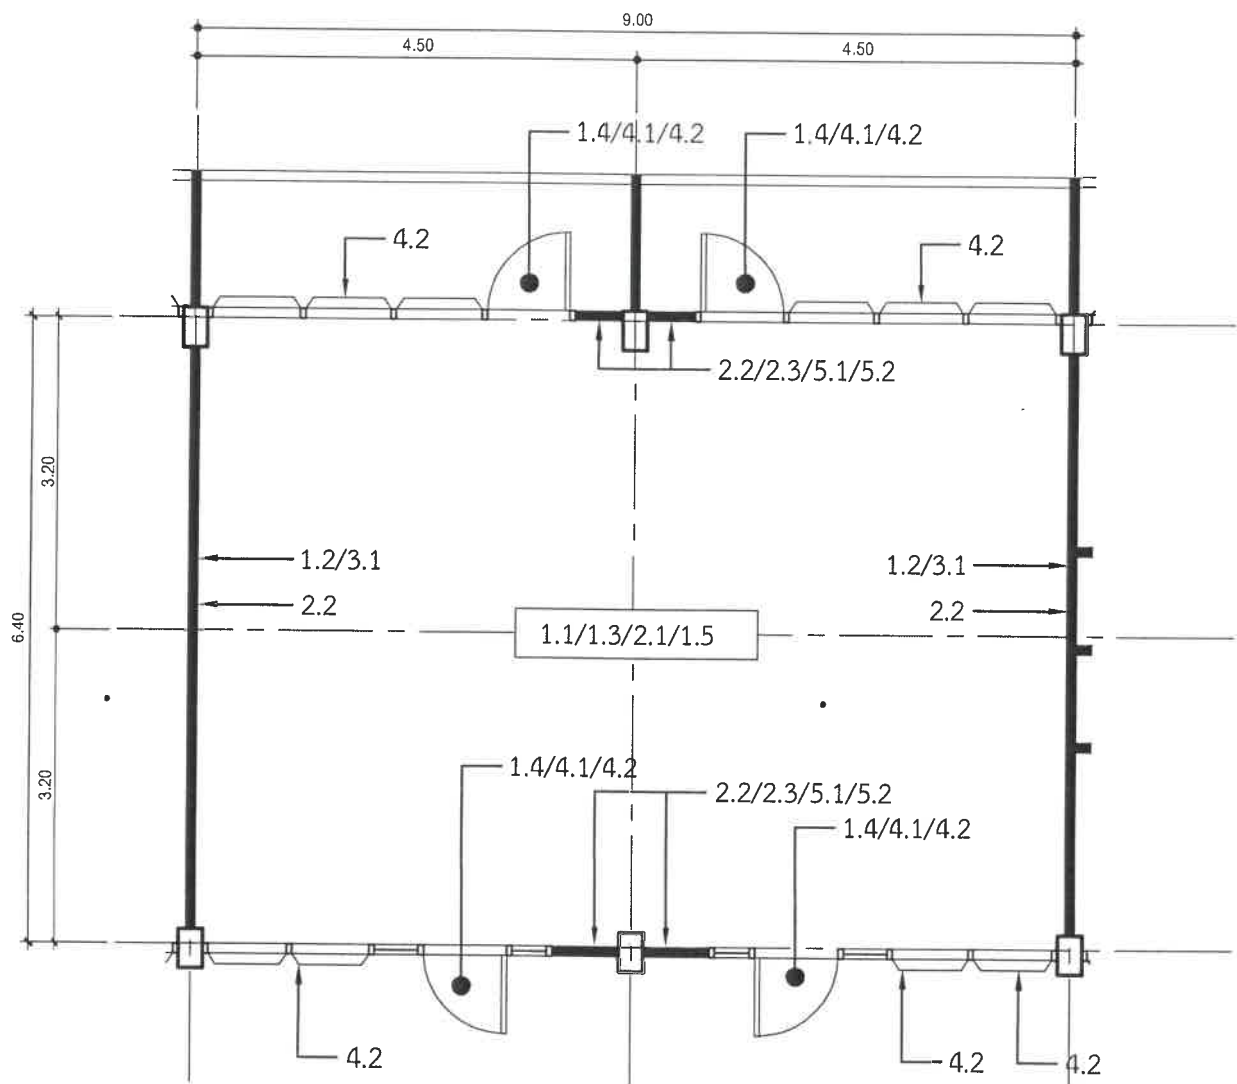

แบบขยายแปลนชั้น 4 ห้อง 4507-4508
SCALE 1:75

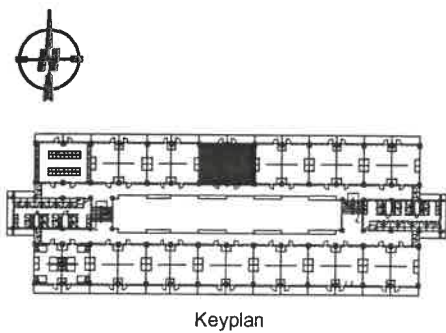

หมายเหตุ ให้ผู้รับจ้างเสนอ Shop Drawing จุดติดตั้งให้สอดคล้องกับหน้างาน และเสนอกับกรรมการตรวจรับพัสดุอีกครั้ง

รายละเอียดประกอบแบบปรับปรุงห้องพักศึกษา

- 1. งานรื้อถอน
 - 1.1 รื้อถอนพื้นกระเบื้องเดิม
 - 1.2 รื้อถอนผนังไฟเบอร์ซีเมนต์เดิม
 - 1.3 รื้อถอนบัวล่างเดิม
 - 1.4 รื้อถอนประตูไม้บานเปิดเดียว
 - 1.5 รื้อท่อไฟฟ้าที่ผนัง และติดตั้งคืน
- 2. งานติดตั้งพื้นกระเบื้อง พร้อมบัวล่าง
 - 2.1 กระเบื้องแกรนิตโต้ 60x60 ซม. (ระบุสียลายในภายหลัง)
 - 2.2 บัวพื้นล่าง PVC 4 นิ้ว (ระบุสียลายในภายหลัง)
 - 2.3 งานฉาบปิดช่องบัวเดิม
- 3. งานติดตั้งผนังยิปซัมบอร์ด
 - 3.1 ผนังยิปซัมบอร์ดแบบธรรมดา 2 ด้าน หนา 12 มม. พร้อมโครงเคร่าเหล็กชุบสังกะสี
- 4. งานปรับปรุงประตูหน้าต่าง
 - 4.1 เปลี่ยนประตูบานไม้ (พร้อมบานพับ ลูกบิด)
 - 4.2 ทาสีน้ำมัน วงกบบานหน้าต่างและช่องแสง
- 5. งานปรับปรุงสีผนังภายในห้อง
 - 5.1 ทำความสะอาดสีปูนเก่า ล้างสีผนังเดิม พร้อมโป๊เก็บรอยแตกร้าว
 - 5.2 ทาสีรองพื้น มอก.1123-2555 ชนิดป้องกันเชื้อราตะไคร่น้ำและทนต่อต่างในปูน ทาทั้งหน้าด้วยสีน้ำอะคริลิค 100% ชนิดภายนอก (ไม่น้อยกว่า 2 เที่ยว) เกรดไม่น้อยกว่า 10 ปี

.....ประธานกรรมการ
.....กรรมการ
.....กรรมการ
.....กรรมการ
.....กรรมการ



วิทยาลัยพยาบาลบรมราชชนนีนี พุทธชินราช

ผู้ควบคุมงาน :

OWNER :
วิทยาลัยพยาบาลบรมราชชนนีนี พุทธชินราช

PROJECT :
งานจ้างก่อสร้างปรับปรุงซ่อมแซมห้องนอนนักศึกษาพยาบาล
(หอพัก 4) ระยะที่ 2 วิทยาลัยพยาบาลบรมราชชนนีนี พุทธชินราช
ตำบลในเมือง อำเภอเมืองพิษณุโลก จังหวัดพิษณุโลก

LOCATION :
วิทยาลัยพยาบาลบรมราชชนนีนี พุทธชินราช
ตำบลในเมือง อำเภอเมืองพิษณุโลก จังหวัดพิษณุโลก

ARCHITECT :
.....

CIVIL ENGINEER :
.....

MECHANICAL ENGINEER :
.....

REVISION :
No. DATE DESCRIPTION


ADDRESS :
.....

DRAWN By :
.....


นายจตุรยุทธ ดั่งสงกา
DRAWING TITLE :
แบบแสดงรายละเอียดปรับปรุงห้อง 4507-4508

A-16	No.	16/30
	TOTAL	30
DATE : 24 มีนาคม 2568		

แบบแสดงรายละเอียดปรับปรุงห้อง 4509-4510

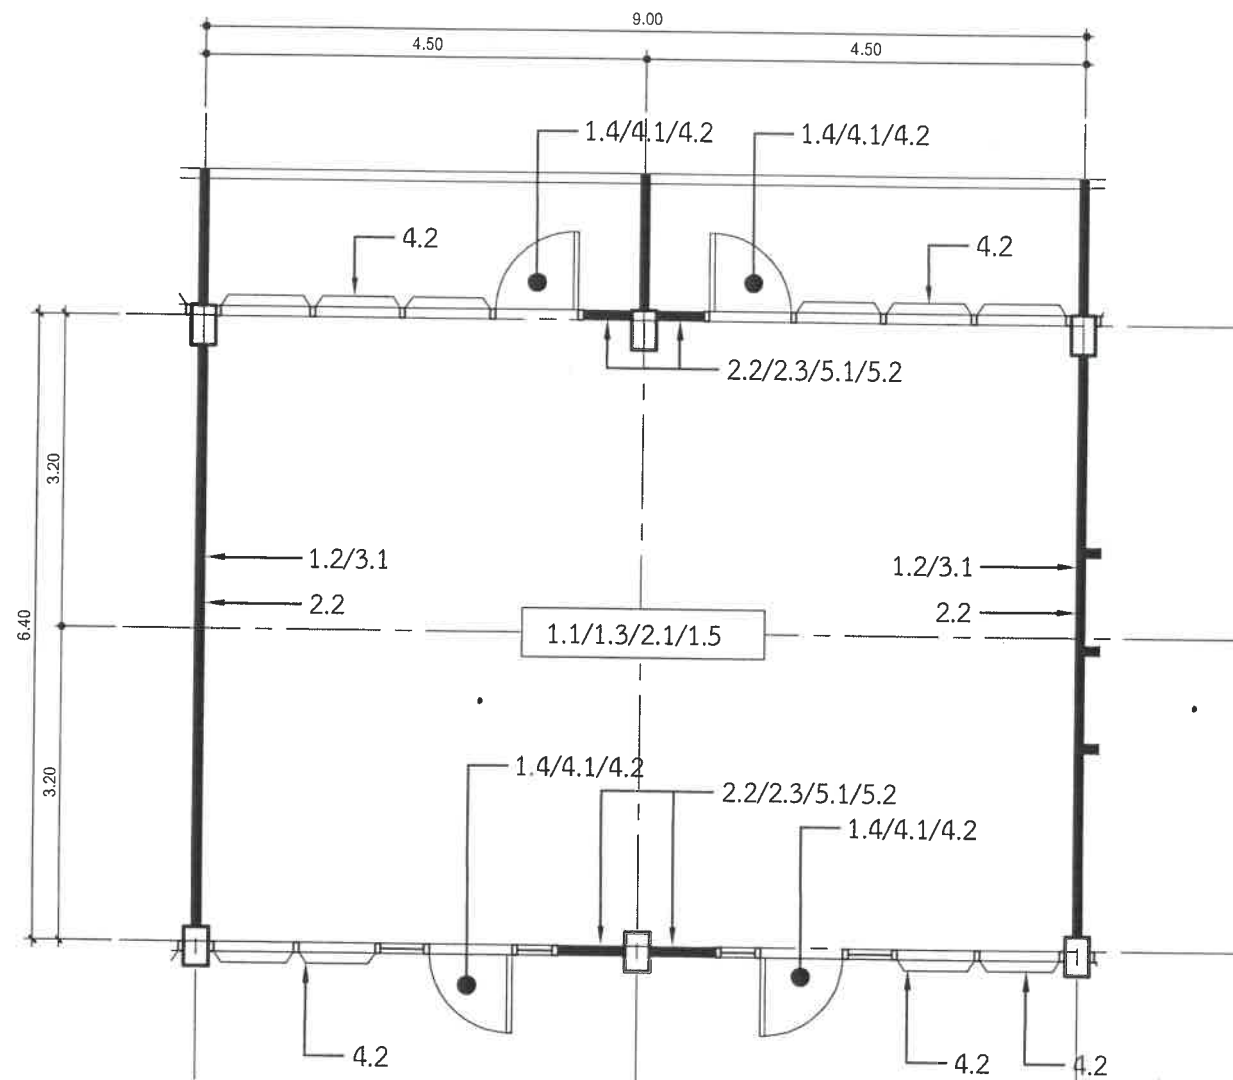

แบบขยายแปลนชั้น 4 ห้อง 4509-4510
SCALE 1:75

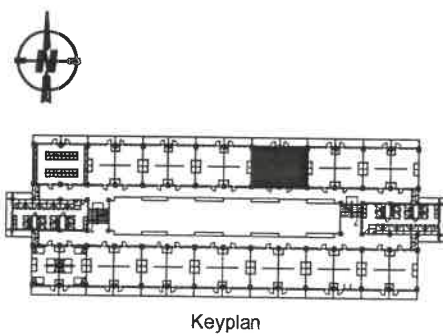

หมายเหตุ ให้ผู้รับจ้างเสนอ Shop Drawing จุดติดตั้งให้สอดคล้องกับหน้างาน และเสนอกับกรรมการตรวจรับพัสดุอีกครั้ง

รายละเอียดประกอบแบบปรับปรุงห้องพักศึกษา

- งานรื้อถอน
 - รื้อถอนพื้นกระเบื้องเดิม
 - รื้อถอนผนังไฟเบอร์ซีเมนต์เดิม
 - รื้อถอนบัวล่างเดิม
 - รื้อถอนประตูไม้บานเปิดเดียว
 - รื้อท่อไฟฟ้าที่ผนัง และติดตั้งคืน
- งานติดตั้งพื้นกระเบื้อง พร้อมบัวล่าง
 - กระเบื้องแกรนิตโต้ 60x60 ซม. (ระบุสียลายในภายหลัง)
 - บัวพื้นล่าง PVC 4 นิ้ว (ระบุสียลายในภายหลัง)
 - งานฉาบปิดช่องบัวเดิม
- งานติดตั้งผนังยิปซัมบอร์ด
 - ผนังยิปซัมบอร์ดแบบธรรมดา 2 ด้าน หนา 12 มม. พร้อมโครงเคร่าเหล็กชุบสังกะสี
- งานปรับปรุงประตูหน้าต่าง
 - เปลี่ยนประตูบานไม้ (พร้อมบานพับ ลูกบิด)
 - ทาสีน้ำมัน วงกบบานหน้าต่างและช่องแสง
- งานปรับปรุงสีผนังภายในห้อง
 - ทำความสะอาดสีปูนเก่า ล้างสีผนังเดิม พร้อมโป๊เก็บรอยแตกร้าว
 - ทาสีรองพื้น มอก.1123-2555 ชนิดป้องกันเชื้อราตะไคร่น้ำและทนต่อต่างในปูน ทาทับหน้าด้วยสีน้ำอะคริลิค 100% ชนิดภายนอก (ไม่น้อยกว่า 2 เที่ยว) เกรดไม่น้อยกว่า 10 ปี

.....ประธานกรรมการ
.....กรรมการ
.....กรรมการ
.....กรรมการ
.....กรรมการ



ผู้อำนวยการศูนย์การศึกษานอกโรงเรียนกรุงเทพมหานคร

ผู้ตรวจสอบ :

OWNER :

วิทยาลัยพยาบาลบรมราชชนนีนี พุทธชินราช

PROJECT :

งานจ้างก่อสร้างปรับปรุงซ่อมแซมห้องนอนนักศึกษาพยาบาล

(หรือพัก 4) ระยะที่ 2 วิทยาลัยพยาบาลบรมราชชนนีนี พุทธชินราช

ตำบลในเมือง อำเภอเมืองพิษณุโลก จังหวัดพิษณุโลก

LOCATION :

วิทยาลัยพยาบาลบรมราชชนนีนี พุทธชินราช

ตำบลในเมือง อำเภอเมืองพิษณุโลก จังหวัดพิษณุโลก

ARCHITECT :

CIVIL ENGINEER :

นายสุระเชษฐ์ ธนพคุณ สช. 12639

MECHANICAL ENGINEER :

REVISION :

No.	DATE	DESCRIPTION

ADDRESS :

DRAWN By :

นายจุฑามาศ ดั่งสงกา


DRAWING TITLE :

แบบแสดงรายละเอียดปรับปรุงห้อง 4509-4510


A-17	No.	17/30
	TOTAL	30

DATE : 24 มีนาคม 2568

แบบแสดงรายละเอียดปรับปรุงห้อง 4511-4512

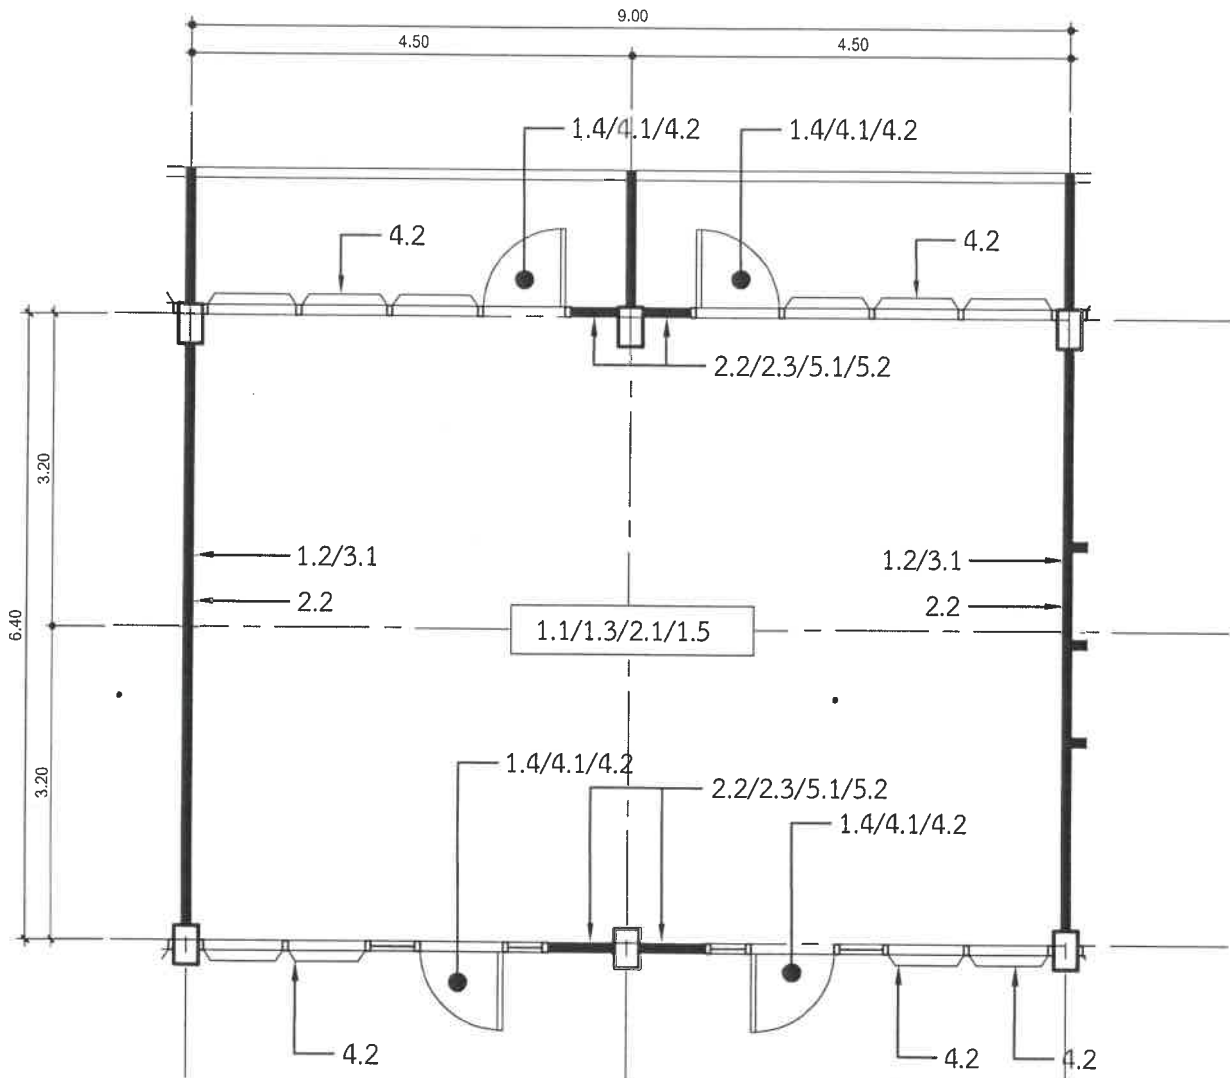

แบบขยายแปลนชั้น 4 ห้อง 4511-4512
SCALE 1:75

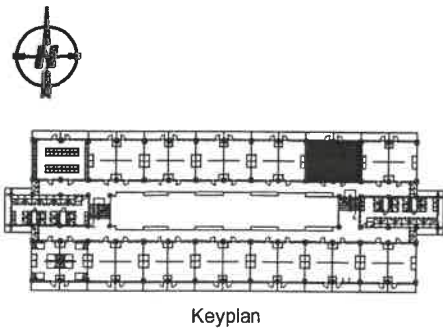

หมายเหตุ ให้ผู้รับจ้างเสนอ Shop Drawing จุดติดตั้งให้สอดคล้องกับหน้างาน และเสนอกับกรรมการตรวจรับพัสดุอีกครั้ง

รายละเอียดประกอบแบบปรับปรุงห้องพักศึกษา

- งานรื้อถอน
 - รื้อถอนพื้นกระเบื้องเดิม
 - รื้อถอนผนังไฟเบอร์ซีเมนต์เดิม
 - รื้อถอนบัวล่างเดิม
 - รื้อถอนประตูไม้บานเปิดเดียว
 - รื้อท่อไฟฟ้าที่ผนัง และติดตั้งคืน
- งานติดตั้งพื้นกระเบื้อง พร้อมบัวล่าง
 - กระเบื้องแกรนิตโต้ 60x60 ซม. (ระบุสีลายในภายหลัง)
 - บัวพื้นล่าง PVC 4 นิ้ว (ระบุสีลายในภายหลัง)
 - งานฉาบปิดช่องบัวเดิม
- งานติดตั้งผนังยิปซัมบอร์ด
 - ผนังยิปซัมบอร์ดแบบธรรมดา 2 ด้าน หนา 12 มม. พร้อมโครงเคร่าเหล็กชุบสังกะสี
- งานปรับปรุงประตูหน้าต่าง
 - เปลี่ยนประตูบานไม้ (พร้อมบานพับ ลูกบิด)
 - ทาสีน้ำมัน วงกบบานหน้าต่างและช่องแสง
- งานปรับปรุงสีผนังภายในห้อง
 - ทำความสะอาดสีปูนเก่า ล้างสีผนังเดิม พร้อมโป๊เก็บรอยแตกร้าว
 - ทาสีรองพื้น มอก.1123-2555 ชนิดป้องกันเชื้อราตะไคร่น้ำและทนต่อต่างในปูน ทาทั้งหน้าด้วยสีน้ำอะคริลิก 100% ชนิดภายนอก (ไม่น้อยกว่า 2 เที่ยว) เกรดไม่น้อยกว่า 10 ปี

.....ประธานกรรมการ
.....กรรมการ
.....กรรมการ
.....กรรมการ
.....กรรมการ



ผู้ควบคุมงาน :
.....

OWNER :
วิทยาลัยพยาบาลบรมราชชนนีนี พุทธชินราช

PROJECT :
งานจ้างก่อสร้างปรับปรุงซ่อมแซมหอพักนักเรียนวิทยาลัยพยาบาล
(หอพัก 4) ระยะที่ 2 วิทยาลัยพยาบาลบรมราชชนนีนี พุทธชินราช
ตำบลในเมือง อำเภอเมืองพิษณุโลก จังหวัดพิษณุโลก

LOCATION :
วิทยาลัยพยาบาลบรมราชชนนีนี พุทธชินราช
ตำบลในเมือง อำเภอเมืองพิษณุโลก จังหวัดพิษณุโลก

ARCHITECT :
.....

CIVIL ENGINEER :
.....

MECHANICAL ENGINEER :
.....

REVISION :
No. DATE DESCRIPTION

ADDRESS :
.....


DRAWN By :
.....

นายจตุรยุทธ ดั่งสงกา
DRAWING TITLE :
แบบแสดงรายละเอียดปรับปรุงห้อง 4511-4512


A-18	No.	18/30
	TOTAL	30

DATE : 24 มีนาคม 2568

แบบแสดงรายละเอียดปรับปรุงห้อง 4513-4514

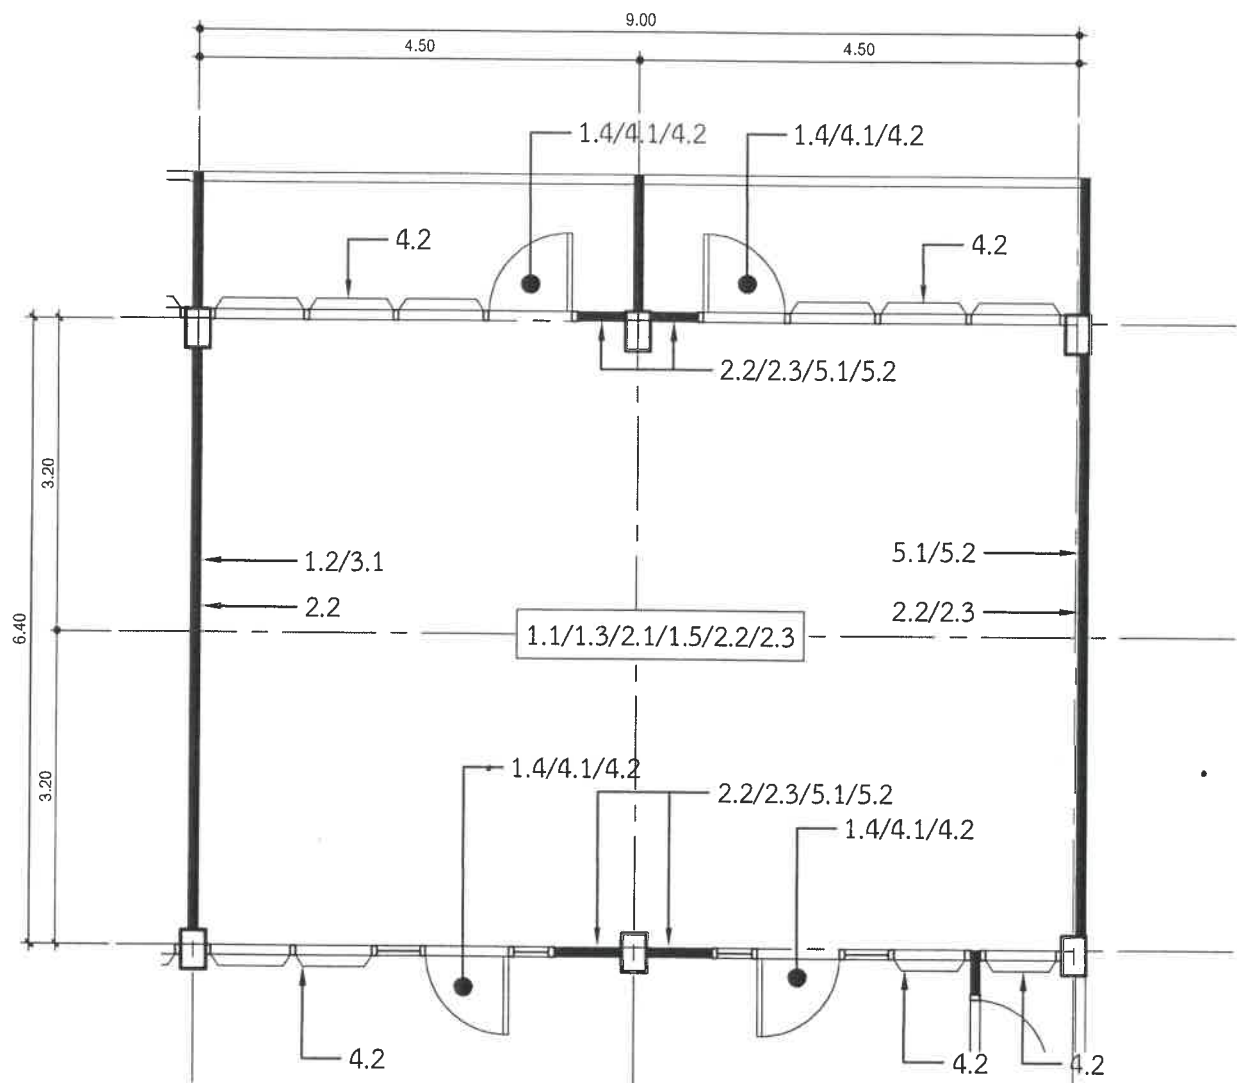

แบบขยายแปลนชั้น 4 ห้อง 4513-4514
SCALE 1:75

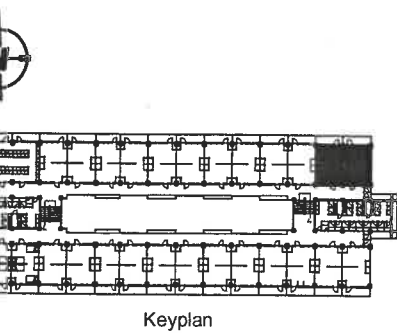

หมายเหตุ ให้ผู้รับจ้างเสนอ Shop Drawing จุดติดตั้งให้สอดคล้องกับหน้างาน และเสนอกับกรรมการตรวจรับพัสดุอีกครั้ง

รายละเอียดประกอบแบบปรับปรุงห้องพักศึกษา

- งานรื้อถอน
 - รื้อถอนพื้นกระเบื้องเดิม
 - รื้อถอนผนังไฟเบอร์ซีเมนต์เดิม
 - รื้อถอนบัวล่างเดิม
 - รื้อถอนประตูไม้บานเปิดเดียว
 - รื้อท่อไฟฟ้าที่ผนัง และติดตั้งคืน
- งานติดตั้งพื้นกระเบื้อง พร้อมบัวล่าง
 - กระเบื้องแกรนิตโต้ 60x60 ซม. (ระบุสียลายในภายหลัง)
 - บัวพื้นล่าง PVC 4 นิ้ว (ระบุสียลายในภายหลัง)
 - งานฉาบปิดช่องบัวเดิม
- งานติดตั้งผนังยิปซัมบอร์ด
 - ผนังยิปซัมบอร์ดแบบธรรมดา 2 ด้าน หนา 12 มม. พร้อมโครงเคร่าเหล็กชุบสังกะสี
- งานปรับปรุงประตูหน้าต่าง
 - เปลี่ยนประตูบานไม้ (พร้อมบานพับ ลูกบิด)
 - ทาสีน้ำมัน วงกบบานหน้าต่างและช่องแสง
- งานปรับปรุงสีผนังภายในห้อง
 - ทำความสะอาดสีปูนเก่า ล้างสีผนังเดิม พร้อมโบ้เก็บรอยแตกร้าว
 - ทาสีรองพื้น มอก.1123-2555 ชนิดป้องกันเชื้อราตะไคร่น้ำและทนต่อต่างในปูน ทาทับหน้าด้วยสีน้ำอะคริลิค 100% ชนิดภายนอก (ไม่น้อยกว่า 2 เที่ยว) เกรดไม่น้อยกว่า 10 ปี

.....ประธานกรรมการ
.....กรรมการ
.....กรรมการ
.....กรรมการ
.....กรรมการ



ผู้ตรวจสอบ :

OWNER :
วิทยาลัยพยาบาลบรมราชชนนีนี พุทธินิราช

PROJECT :
งานจ้างก่อสร้างปรับปรุงซ่อมแซมหออนกศึกษาพยาบาล
(หอพัก 4) ระยะที่ 2 วิทยาลัยพยาบาลบรมราชชนนีนี พุทธินิราช
ตำบลในเมือง อำเภอเมืองพิษณุโลก จังหวัดพิษณุโลก

LOCATION :
วิทยาลัยพยาบาลบรมราชชนนีนี พุทธินิราช
ตำบลในเมือง อำเภอเมืองพิษณุโลก จังหวัดพิษณุโลก

ARCHITECT :

CIVIL ENGINEER :

นายสุระเชษฐ์ ธนพคุณ สย. 17539

MECHANICAL ENGINEER :

REVISION :		
No.	DATE	DESCRIPTION

ADDRESS :

DRAWN By :

นายจตุรยุทธ ดั่งสงกา


DRAWING TITLE :

แบบแสดงรายละเอียดปรับปรุงห้อง 4513-4514

A-19	No.	19/30
	TOTAL	30

DATE : 24 มีนาคม 2568

แบบแสดงรายละเอียดปรับปรุงห้องน้ำชั้น 1

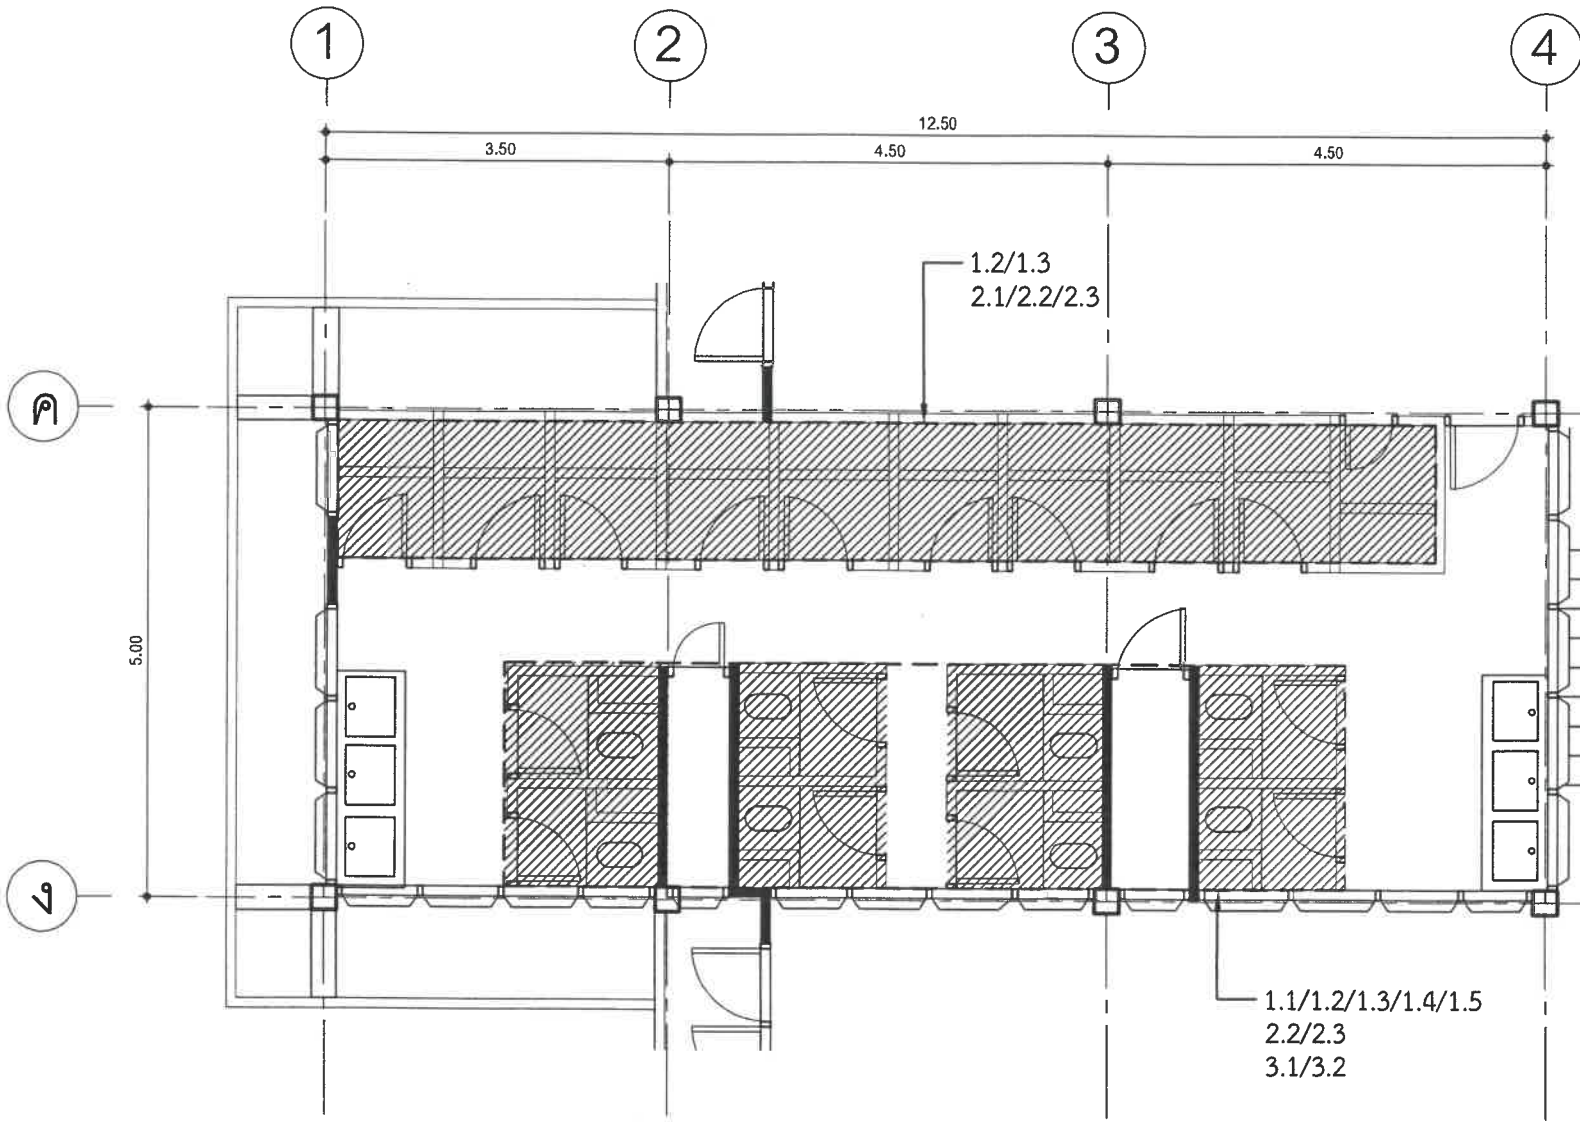

แบบขยายแปลนห้องน้ำชั้น 1
SCALE 1 : 75

รายละเอียดประกอบแบบปรับปรุงห้องน้ำ

- งานรื้อถอน
 - รื้อถอนโถส้วม ชนิดนั่งยอง
 - รื้อถอนโถส้วม ชนิดนั่งราบ พร้อมติดตั้งใหม่
 - รื้อถอนกระเบื้องพื้นห้องอาบน้ำ และห้องส้วม
 - รื้อถอนกระเบื้องผนังห้องอาบน้ำ และห้องส้วม สูงประมาณ 10-15 ซม.
 - รื้อฐานโถส้วม
- งานปรับปรุงพื้น
 - งานธรณีประตูห้องอาบน้ำ
 - งานทำกันซึม Roofseal พร้อมวางตาข่ายไฟเบอร์กลาส
 - ปูกระเบื้องพื้น ผนังสูงประมาณ 10-15 ซม. และธรณีประตูห้องอาบน้ำ
- งานสุขภัณฑ์
 - ติดตั้งโถส้วม ชนิดนั่งราบ แบบแยกชิ้น รวมเดินท่อน้ำ
 - สายฉีดชำระ รวมเดินท่อน้ำ
- งานสีผนังภายในห้อง
 - ทำความสะอาดสีปูนเก่า ล้างสีผนังเดิม พร้อมไปเก็บรอยแตกร้าว
 - ทาสีรองพื้นปูนเก่า มอก.1123-2555 ชนิดป้องกันเชื้อราตะไคร่น้ำและทนต่อต่างในปูน
 - งานทาสีน้ำอะคริลิค 100% ชนิดภายใน (ไม่น้อยกว่า 2 เที่ยว) เกรดไม่น้อยกว่า 10 ปี
 - งานทาสีน้ำมัน (สีเคลือบเงา) สำหรับงานวงกบไม้ ประตู-หน้าต่าง-ช่องแสง



ผู้ตรวจสอบ :

OWNER :

PROJECT :

LOCATION :

ARCHITECT :

CIVIL ENGINEER :

MECHANICAL ENGINEER :

REVISION :

No.	DATE	DESCRIPTION

ADDRESS :

DRAWN By :

DRAWING TITLE :


No.	20/30
TOTAL	30

DATE : 24 มีนาคม 2568

.....ประธานกรรมการ
.....กรรมการ
.....กรรมการ
.....กรรมการ
.....กรรมการ

หมายเหตุ ให้ผู้รับจ้างเสนอ Shop Drawing จุดติดตั้งให้สอดคล้องกับหน้างาน และเสนอกับกรรมการตรวจรับพัสดุอีกครั้ง

แบบแสดงรายละเอียดปรับปรุงห้องน้ำชั้น 3

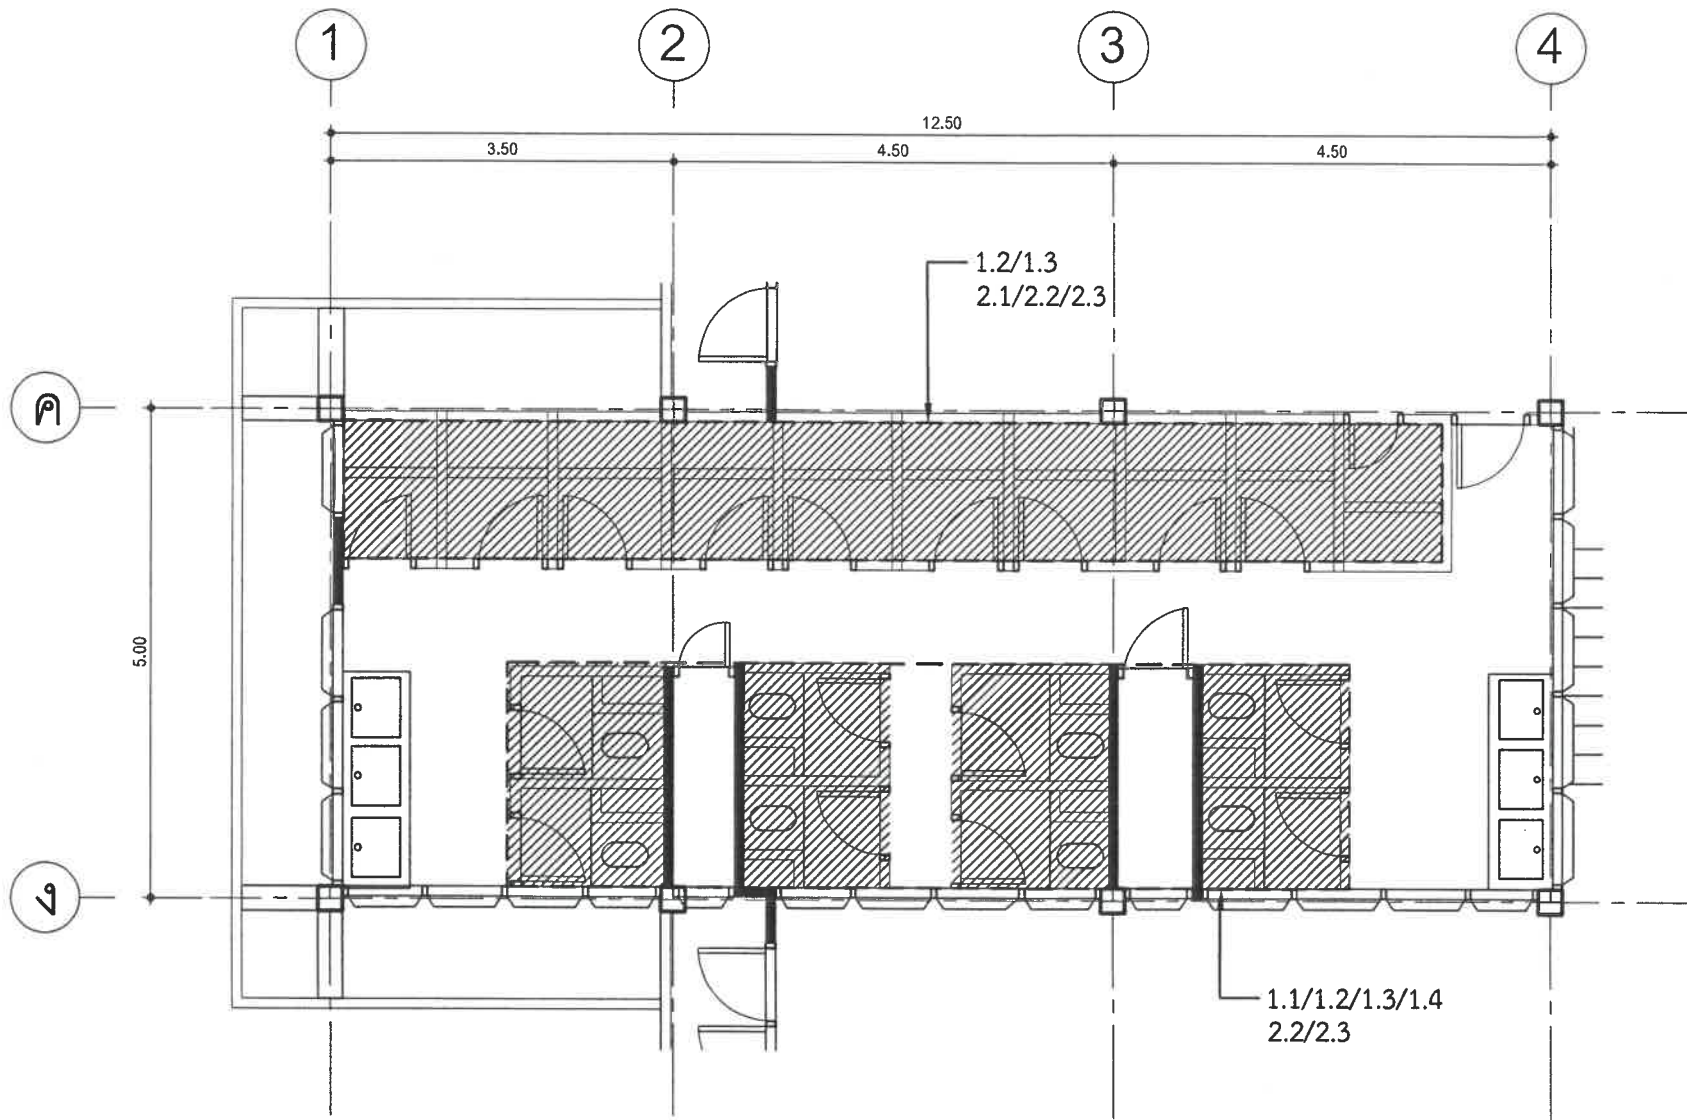

แบบขยายแปลนห้องน้ำชั้น 3
SCALE 1 : 75

รายละเอียดประกอบแบบปรับปรุงห้องน้ำ

- งานรื้อถอน
 - 1.1 รื้อถอนโถส้วม ชนิดนั่งราบ พร้อมติดตั้งใหม่
 - 1.2 รื้อถอนกระเบื้องพื้นห้องอาบน้ำ และห้องส้วม
 - 1.3 รื้อถอนกระเบื้องผนังห้องอาบน้ำ และห้องส้วม สูงประมาณ 10-15 ซม.
 - 1.4 รื้อฐานโถส้วม
- งานปรับปรุงพื้น
 - 2.1 งานธรณีประตูห้องอาบน้ำ
 - 2.2 งานทำกันซึม Roofseal พร้อมวางตาข่ายไฟเบอร์กลาส
 - 2.3 ปูกระเบื้องพื้น ผนังสูงประมาณ 10-15 ซม. และธรณีประตูห้องอาบน้ำ
- งานสีผนังภายในห้อง
 - 3.1 ทำความสะอาดสีปูนเก่า ล้างสีผนังเดิม พร้อมโป๊เก็บรอยแตกร้าว
 - 3.2 ทาสีรองพื้นปูนเก่า มอก.1123-2555 ชนิดป้องกันเชื้อราตะไคร่น้ำและทนต่อต่างในปูน
 - 3.3 งานทาสีน้ำอะคริลิค 100% ชนิดภายใน (ไม่น้อยกว่า 2 เทียว) เกรดไม่น้อยกว่า 10 ปี
 - 3.4 งานทาสีน้ำมัน (สีเคลือบเงา) สำหรับงานวงกบไม้ ประตู-หน้าต่าง-ช่องแสง



ผู้ดำเนินการออกแบบและควบคุมการก่อสร้าง : วิศวกร

ผู้ตรวจสอบ :

OWNER :

วิทยาลัยพยาบาลบรมราชชนนี พุทธชินราช

PROJECT :

งานจ้างก่อสร้างปรับปรุงซ่อมแซมห้องน้ำนักศึกษาพยาบาล

(หอพัก 4) ระยะที่ 2 วิทยาลัยพยาบาลบรมราชชนนี พุทธชินราช

ตำบลในเมือง อำเภอเมืองพิษณุโลก จังหวัดพิษณุโลก

LOCATION :

วิทยาลัยพยาบาลบรมราชชนนี พุทธชินราช

ตำบลในเมือง อำเภอเมืองพิษณุโลก จังหวัดพิษณุโลก

ARCHITECT :

CIVIL ENGINEER :

นายสุรเชษฐ์ อนุพงศ์ สย. 12/39

MECHANICAL ENGINEER :

REVISION :

No.	DATE.	DESCRIPTION

ADDRESS :

DRAWN By :

นายสุรเชษฐ์ อนุพงศ์

DRAWING TITLE :


แบบขยายแปลนห้องน้ำชั้น 3

A-21	No.	21/30
	TOTAL	30


DATE : 24 มีนาคม 2568

หมายเหตุ ให้ผู้รับจ้างเสนอ Shop Drawing จุดติดตั้งให้สอดคล้องกับหน้างาน และเสนอกับกรรมการตรวจรับพัสดุอีกครั้ง

แบบแสดงรายละเอียดปรับปรุงห้องน้ำชั้น 5

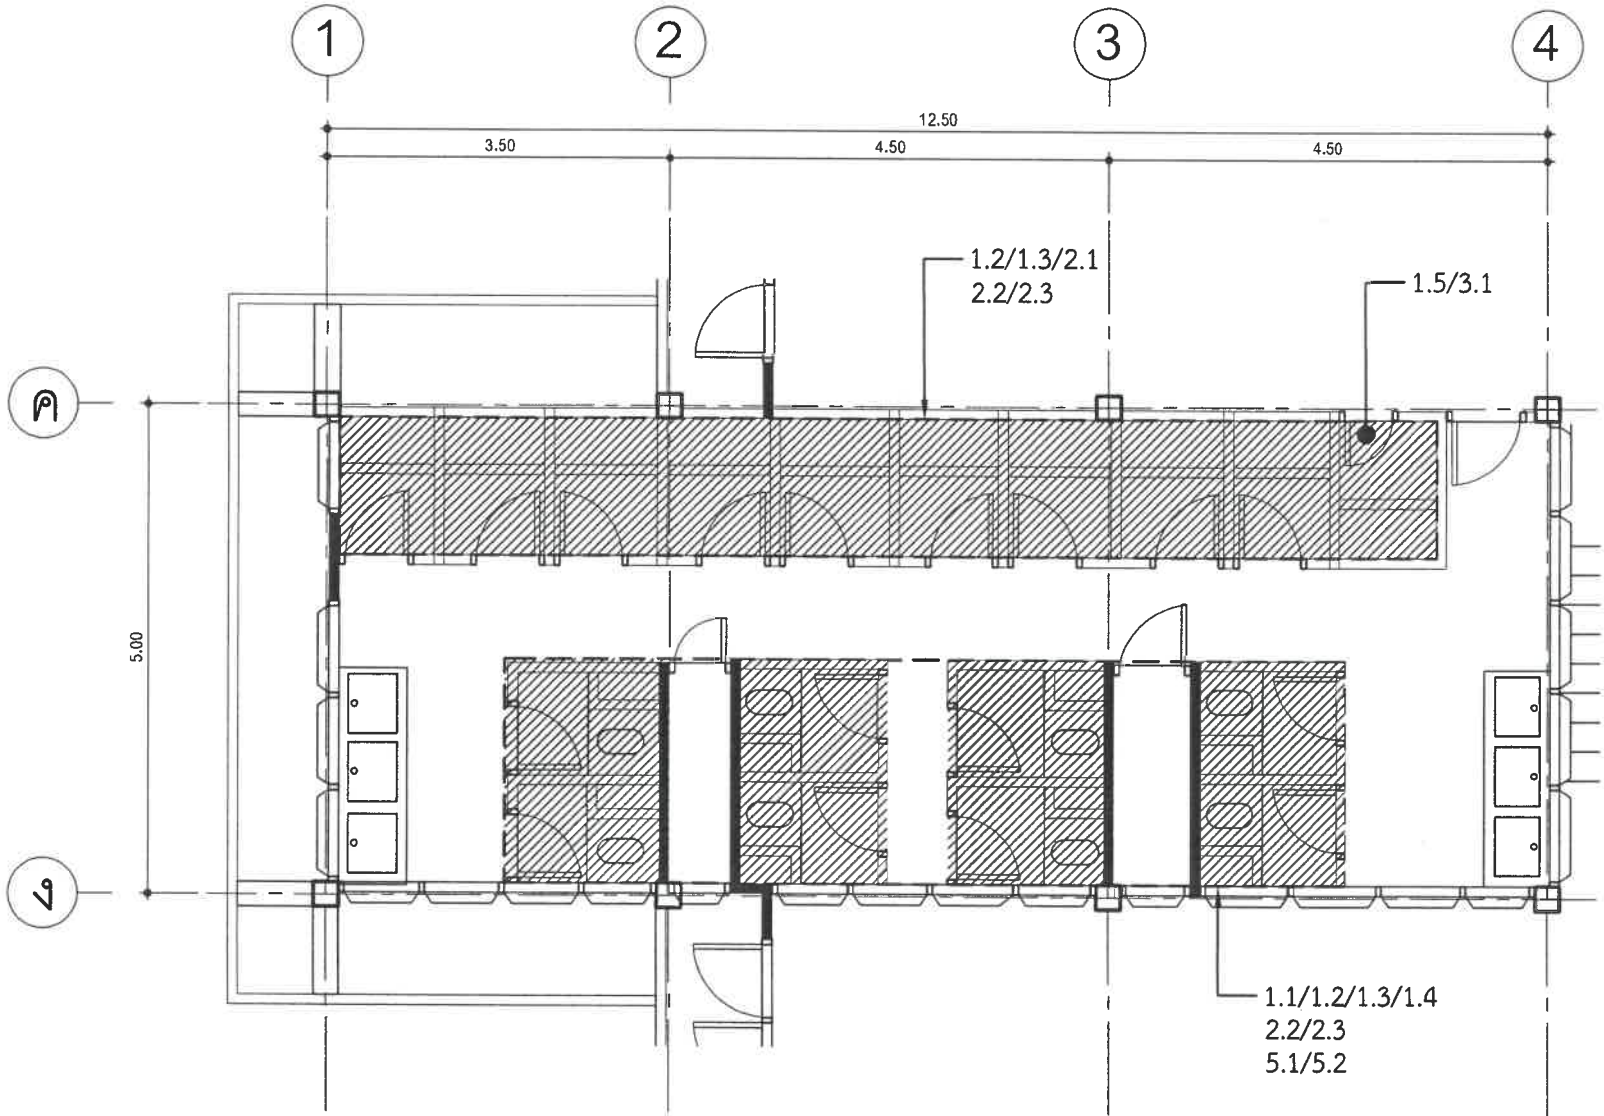

แบบขยายแปลนห้องน้ำชั้น 5
SCALE 1:75

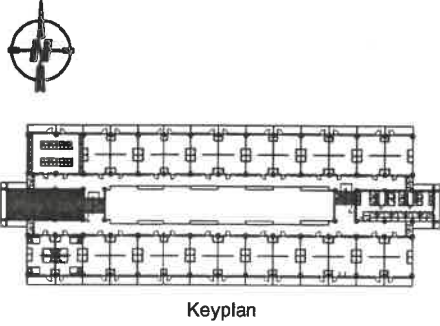

หมายเหตุ ให้ผู้รับจ้างเสนอ Shop Drawing จุดติดตั้งให้สอดคล้องกับหน้างาน และเสนอกับกรรมการตรวจรับพัสดุอีกครั้ง

รายละเอียดประกอบแบบปรับปรุงห้องน้ำ

- งานรื้อถอน
 - 1.1 รื้อถอนโถส้วม ชนิดนั่งยอง
 - 1.2 รื้อถอนกระเบื้องพื้นห้องอาบน้ำ และห้องส้วม
 - 1.3 รื้อถอนกระเบื้องผนังห้องอาบน้ำ และห้องส้วม สูงประมาณ 10-15 ซม.
 - 1.4 รื้อฐานโถส้วม
 - 1.5 รื้อถอนประตูไม้พร้อมวงกบ ห้องอาบน้ำด้านหน้า
- งานปรับปรุงพื้น
 - 2.1 งานธรณีประตูห้องอาบน้ำ
 - 2.2 งานทำกันซึม Roofseal พร้อมวางตาข่ายไฟเบอร์กลาส
 - 2.3 ปูกระเบื้องพื้น ผนังสูงประมาณ 10-15 ซม. และธรณีประตูห้องอาบน้ำ
- งานปรับปรุงประตู
 - 3.1 ประตูบานไม้พร้อมวงกบ ขนาด 0.60x2.00 ม. ทาสี
- งานสีผนังภายในห้อง
 - 4.1 ทำความสะอาดสีปูนเก่า ล้างสีผนังเดิม พร้อมไปเก็บรอยแตกร้าว
 - 4.2 ทาสีรองพื้นปูนเก่า มอก.1123-2555 ชนิดป้องกันเชื้อราตะไคร่น้ำและทนต่อต่างในปูน
 - 4.3 งานทาสีน้ำอะคริลิค 100% ชนิดภายใน (ไม่น้อยกว่า 2 เทีย) เกรดไม่น้อยกว่า 10 ปี
 - 4.4 งานทาสีน้ำมัน (สีเคลือบเงา) สำหรับงานวงกบไม้ ประตู-หน้าต่าง-ช่องแสง
- งานสุขภัณฑ์
 - 5.1 ติดตั้งโถส้วม ชนิดนั่งราบ แบบแยกชิ้น รวมเดินท่อน้ำ
 - 5.2 สายฉีดชำระ รวมเดินท่อน้ำ

.....ประธานกรรมการ
.....กรรมการ
.....กรรมการ
.....กรรมการ
.....กรรมการ



กระทรวงศึกษาธิการ



มหาวิทยาลัยราชภัฏวชิรเวศน์

ผู้อำนวยการวิทยาลัยราชภัฏวชิรเวศน์

ผู้ตรวจสอบ

OWNER :

วิทยาลัยพยาบาลบรมราชชนนี พุทธชินราช

PROJECT :

งานจ้างก่อสร้างปรับปรุงซ่อมแซมห้องน้ำนักศึกษาพยาบาล (หอพัก 4) ระยะที่ 2 วิทยาลัยพยาบาลบรมราชชนนี พุทธชินราช ตำบลในเมือง อำเภอเมืองพิษณุโลก จังหวัดพิษณุโลก

LOCATION :

วิทยาลัยพยาบาลบรมราชชนนี พุทธชินราช ตำบลในเมือง อำเภอเมืองพิษณุโลก จังหวัดพิษณุโลก

ARCHITECT :

CIVIL ENGINEER :

นายสุรเชษฐ์ อนุพคุณ สย. 125/9

MECHANICAL ENGINEER :

REVISION :

No.	DATE.	DESCRIPTION

ADDRESS :

DRAWN By :

นายจตุรยุทธ ดั่งสงกา



DRAWING TITLE :

แบบขยายแปลนห้องน้ำชั้น 5

A-22	No.	22/30
	TOTAL	30

DATE : 24 มีนาคม 2568

แบบแสดงรายละเอียดงานทาสีภายในส่วนกลาง และงานทาสีภายนอก

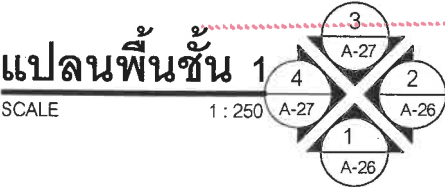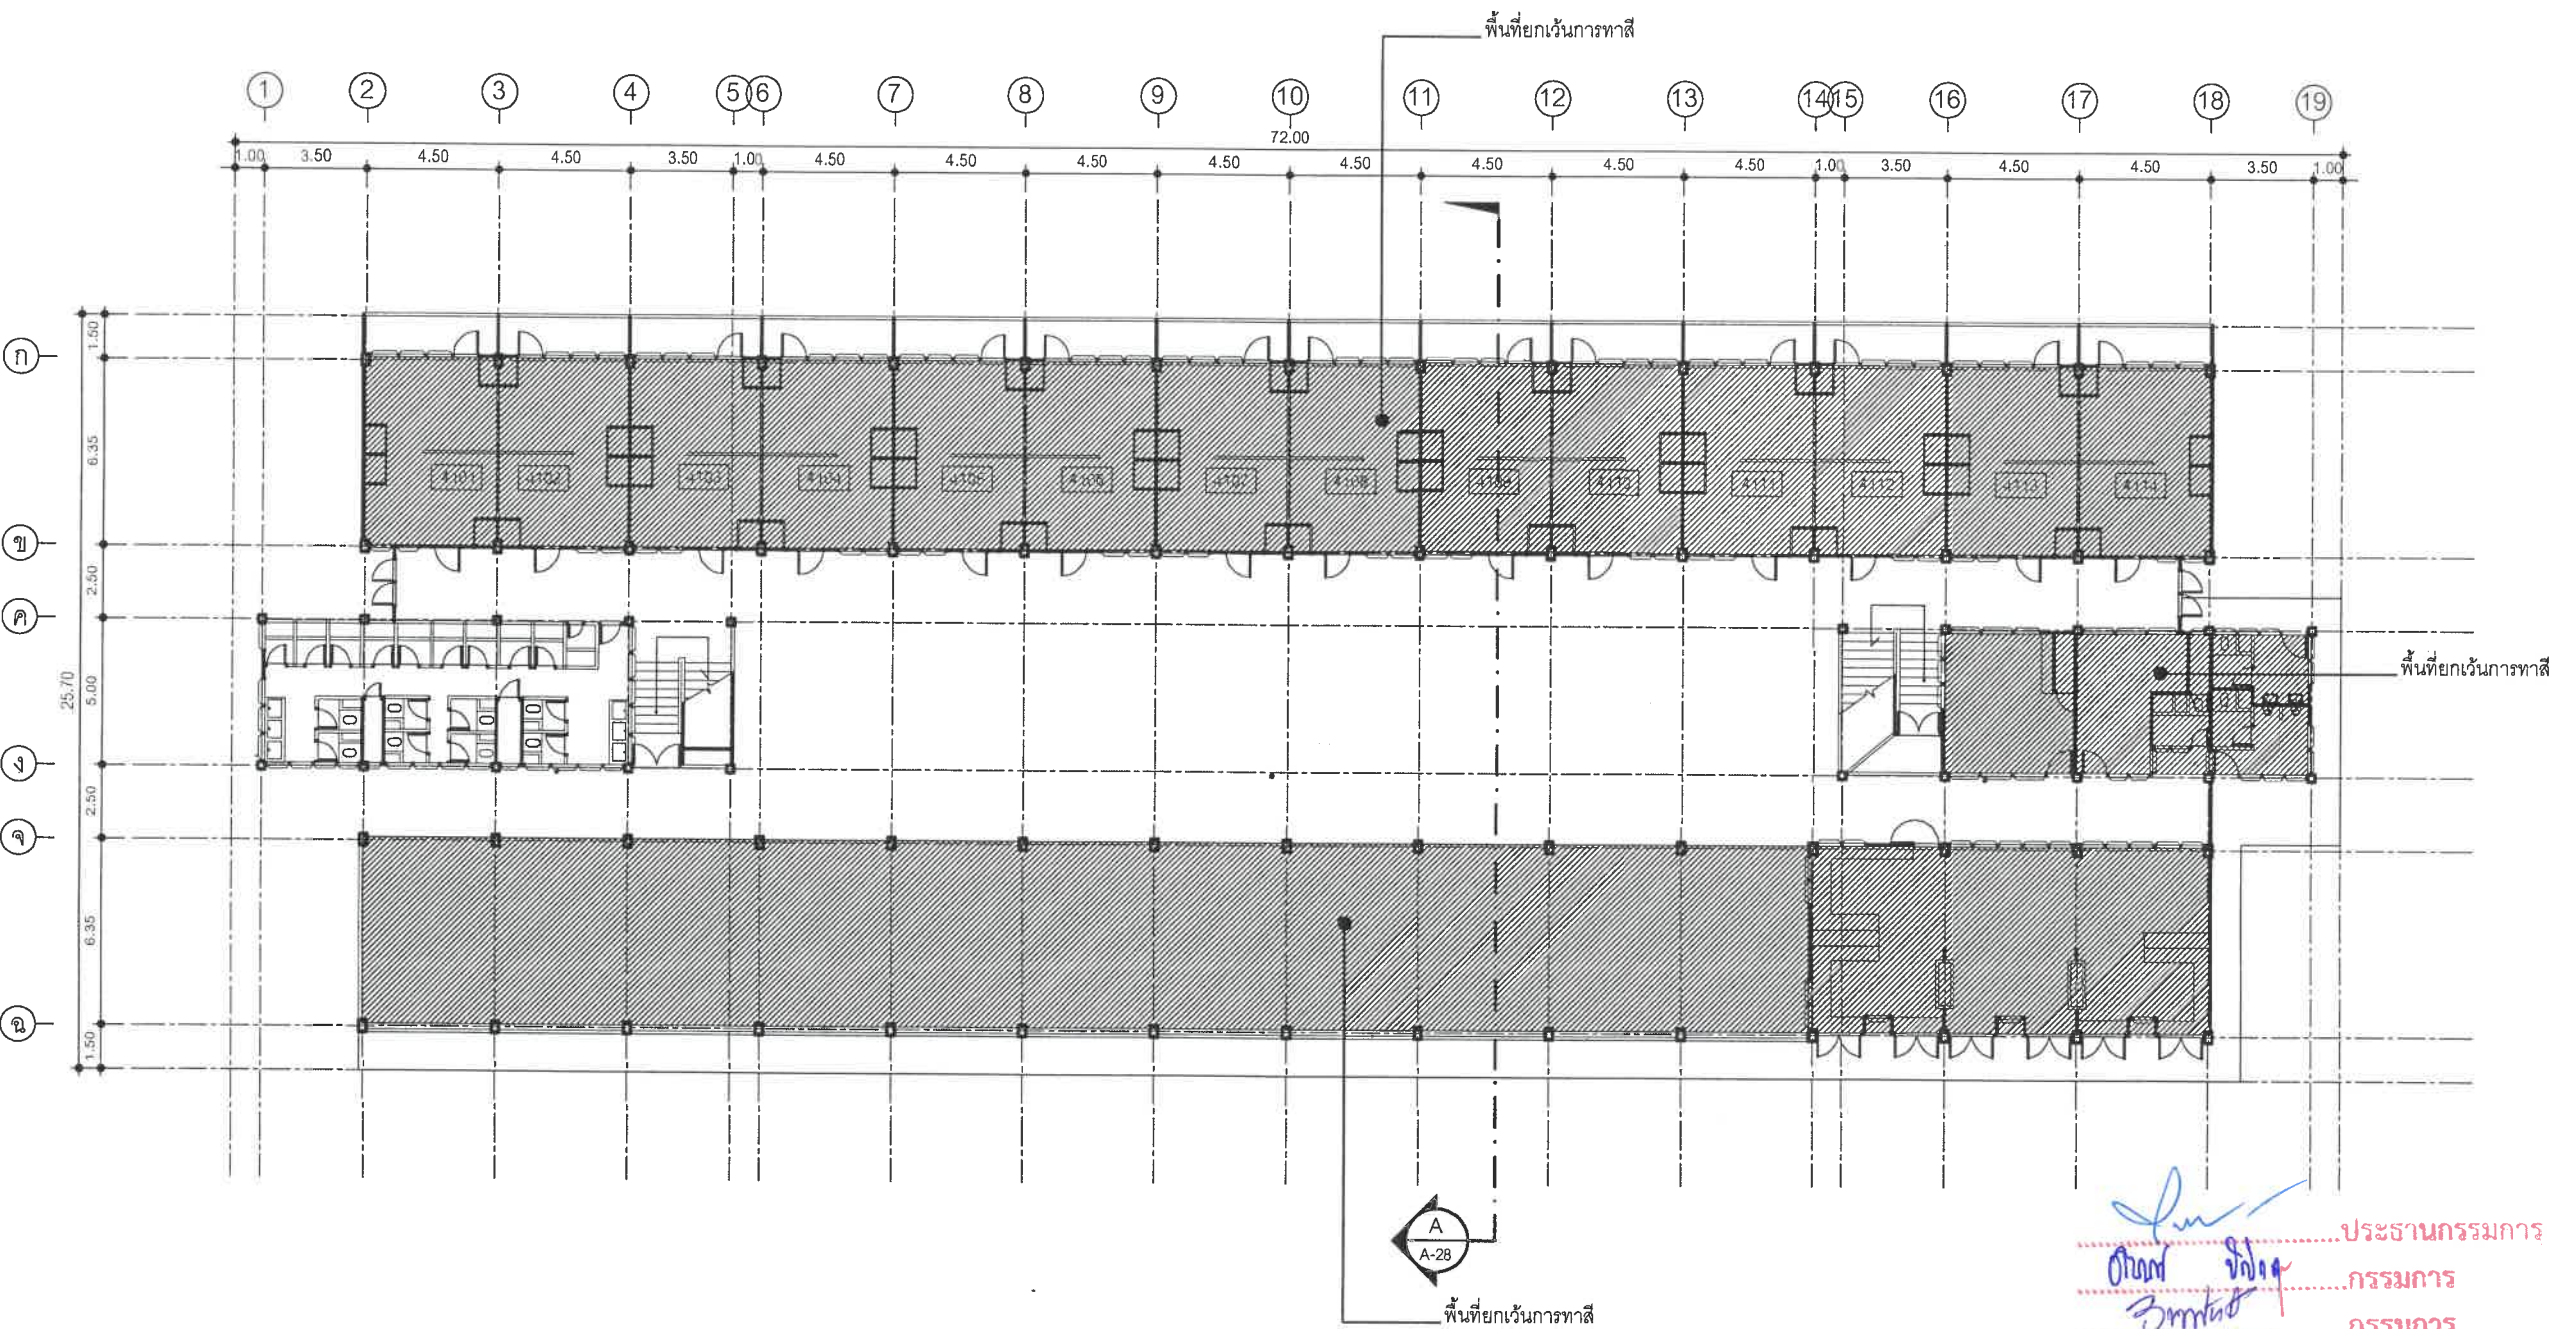

หมายเหตุ งานทาสีทั้งภายใน และภายในทั้งหมด ยกเว้นผนังในกรอบที่แรเงา ไว้ในแบบ



OWNER :

วิทยาลัยพยาบาลบรมราชชนนีนี พุทธชินราช

PROJECT :

งานจ้างก่อสร้างปรับปรุงซ่อมแซมหอพักนักเรียนพยาบาล
(หอพัก 4) ระยะที่ 2 วิทยาลัยพยาบาลบรมราชชนนีนี พุทธชินราช
ตำบลในเมือง อำเภอเมืองพิษณุโลก จังหวัดพิษณุโลก

LOCATION :

วิทยาลัยพยาบาลบรมราชชนนีนี พุทธชินราช
ตำบลในเมือง อำเภอเมืองพิษณุโลก จังหวัดพิษณุโลก

ARCHITECT :

.

CIVIL ENGINEER :

นายสุรเชษฐ์ รัตนพุดน สย. 125/9

MECHANICAL ENGINEER :

.

REVISION :

No.	DATE	DESCRIPTION

ADDRESS :

.

DRAWN By :

นายจตุรยุทธ ดั่งสงกา



DRAWING TITLE :

แปลนพื้นที่ 1 แสดงรายละเอียดงานทาสี

A-23	No.	23/30
	TOTAL	30

DATE : 24 มีนาคม 2568

แบบแสดงรายละเอียดงานทาสีภายในส่วนกลาง และงานทาสีภายนอก

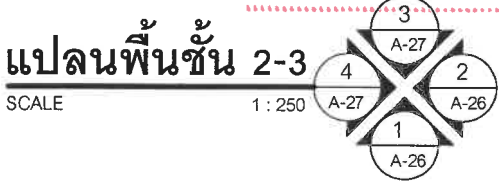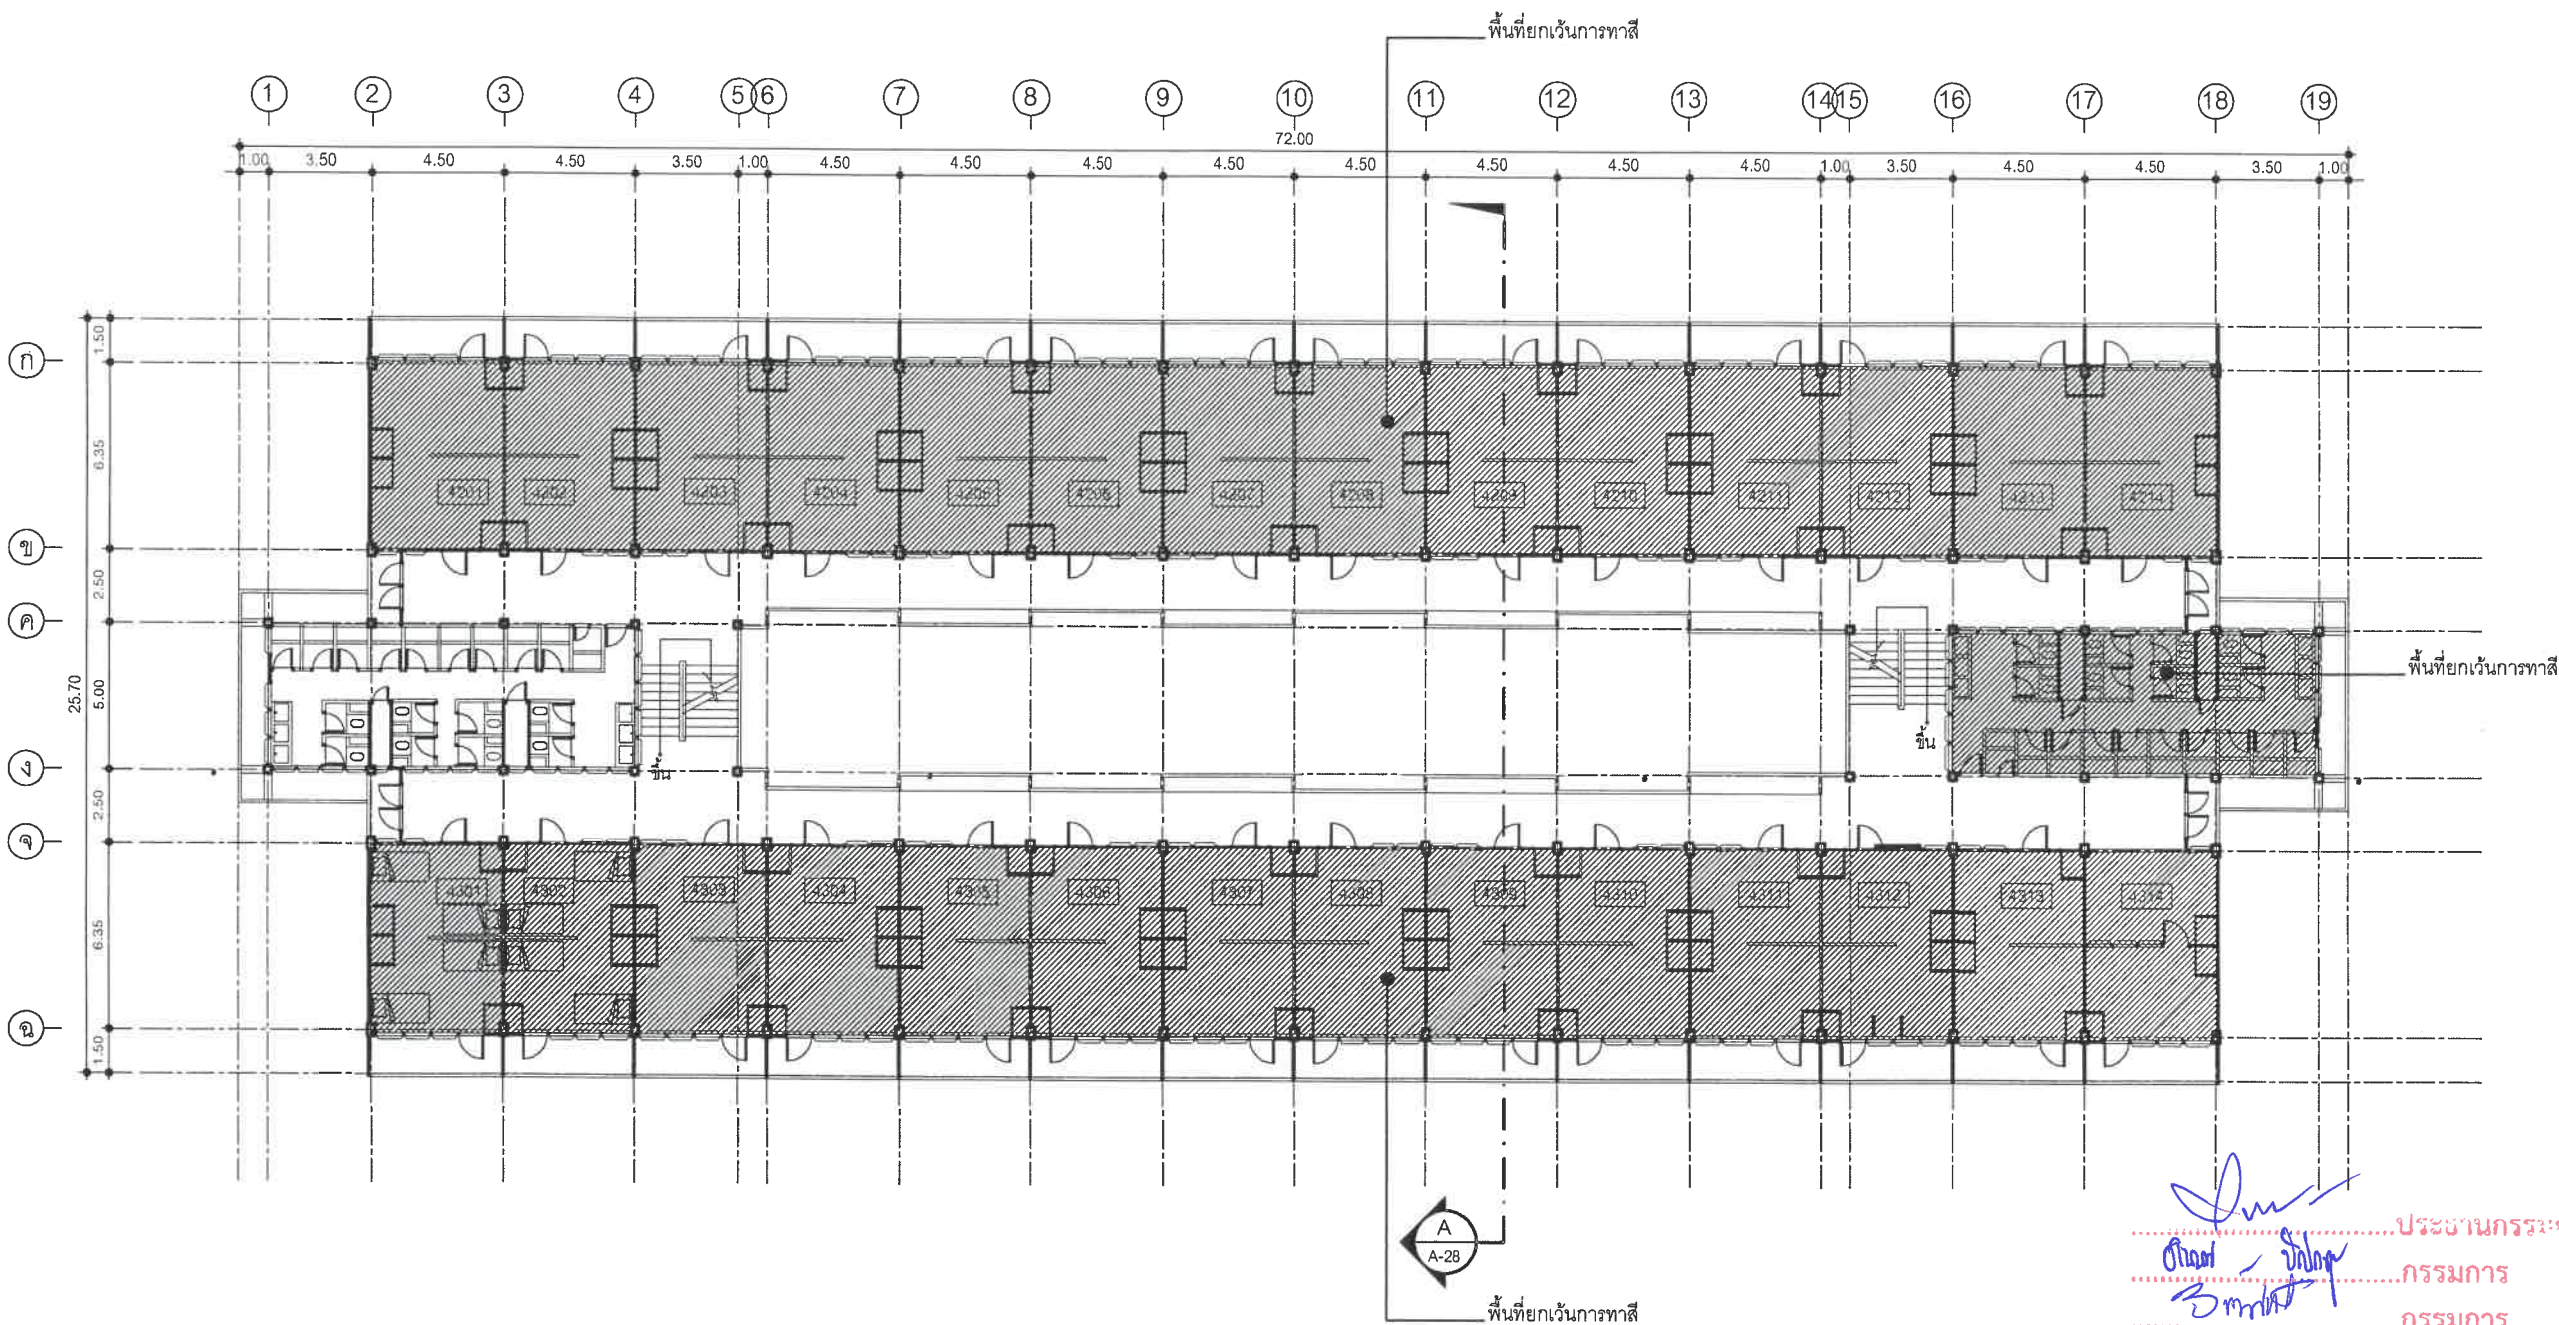

หมายเหตุ งานทาสีทั้งภายในและภายนอก ยกเว้นผนังในกรอบที่แรงงา ไว้ในแบบ



ผู้ตรวจสอบ :

OWNER :
วิทยาลัยพยาบาลบรมราชชนนี พุทธชินราช

PROJECT :
งานจ้างก่อสร้างปรับปรุงซ่อมแซมหอพักนักศึกษาพยาบาล
(หอพัก 4) ระยะที่ 2 วิทยาลัยพยาบาลบรมราชชนนี พุทธชินราช
ตำบลในเมือง อำเภอเมืองพิษณุโลก จังหวัดพิษณุโลก

LOCATION :
วิทยาลัยพยาบาลบรมราชชนนี พุทธชินราช
ตำบลในเมือง อำเภอเมืองพิษณุโลก จังหวัดพิษณุโลก

ARCHITECT :

CIVIL ENGINEER :
นายสุรเชษฐ์ รัตนพคุณ สย. 12539

MECHANICAL ENGINEER :

REVISION :		
No.	DATE	DESCRIPTION

ADDRESS :

DRAWN By :


นายจุฑารุทธิ์ ดั่งสงกา

DRAWING TITLE :
แปลนพื้นที่ 2-3 แสดงรายละเอียดงานทาสี


A-24	No.	24/30
	TOTAL	30

DATE : 24 มีนาคม 2568

แบบแสดงรายละเอียดงานทาสีภายในส่วนกลาง และงานทาสีภายนอก

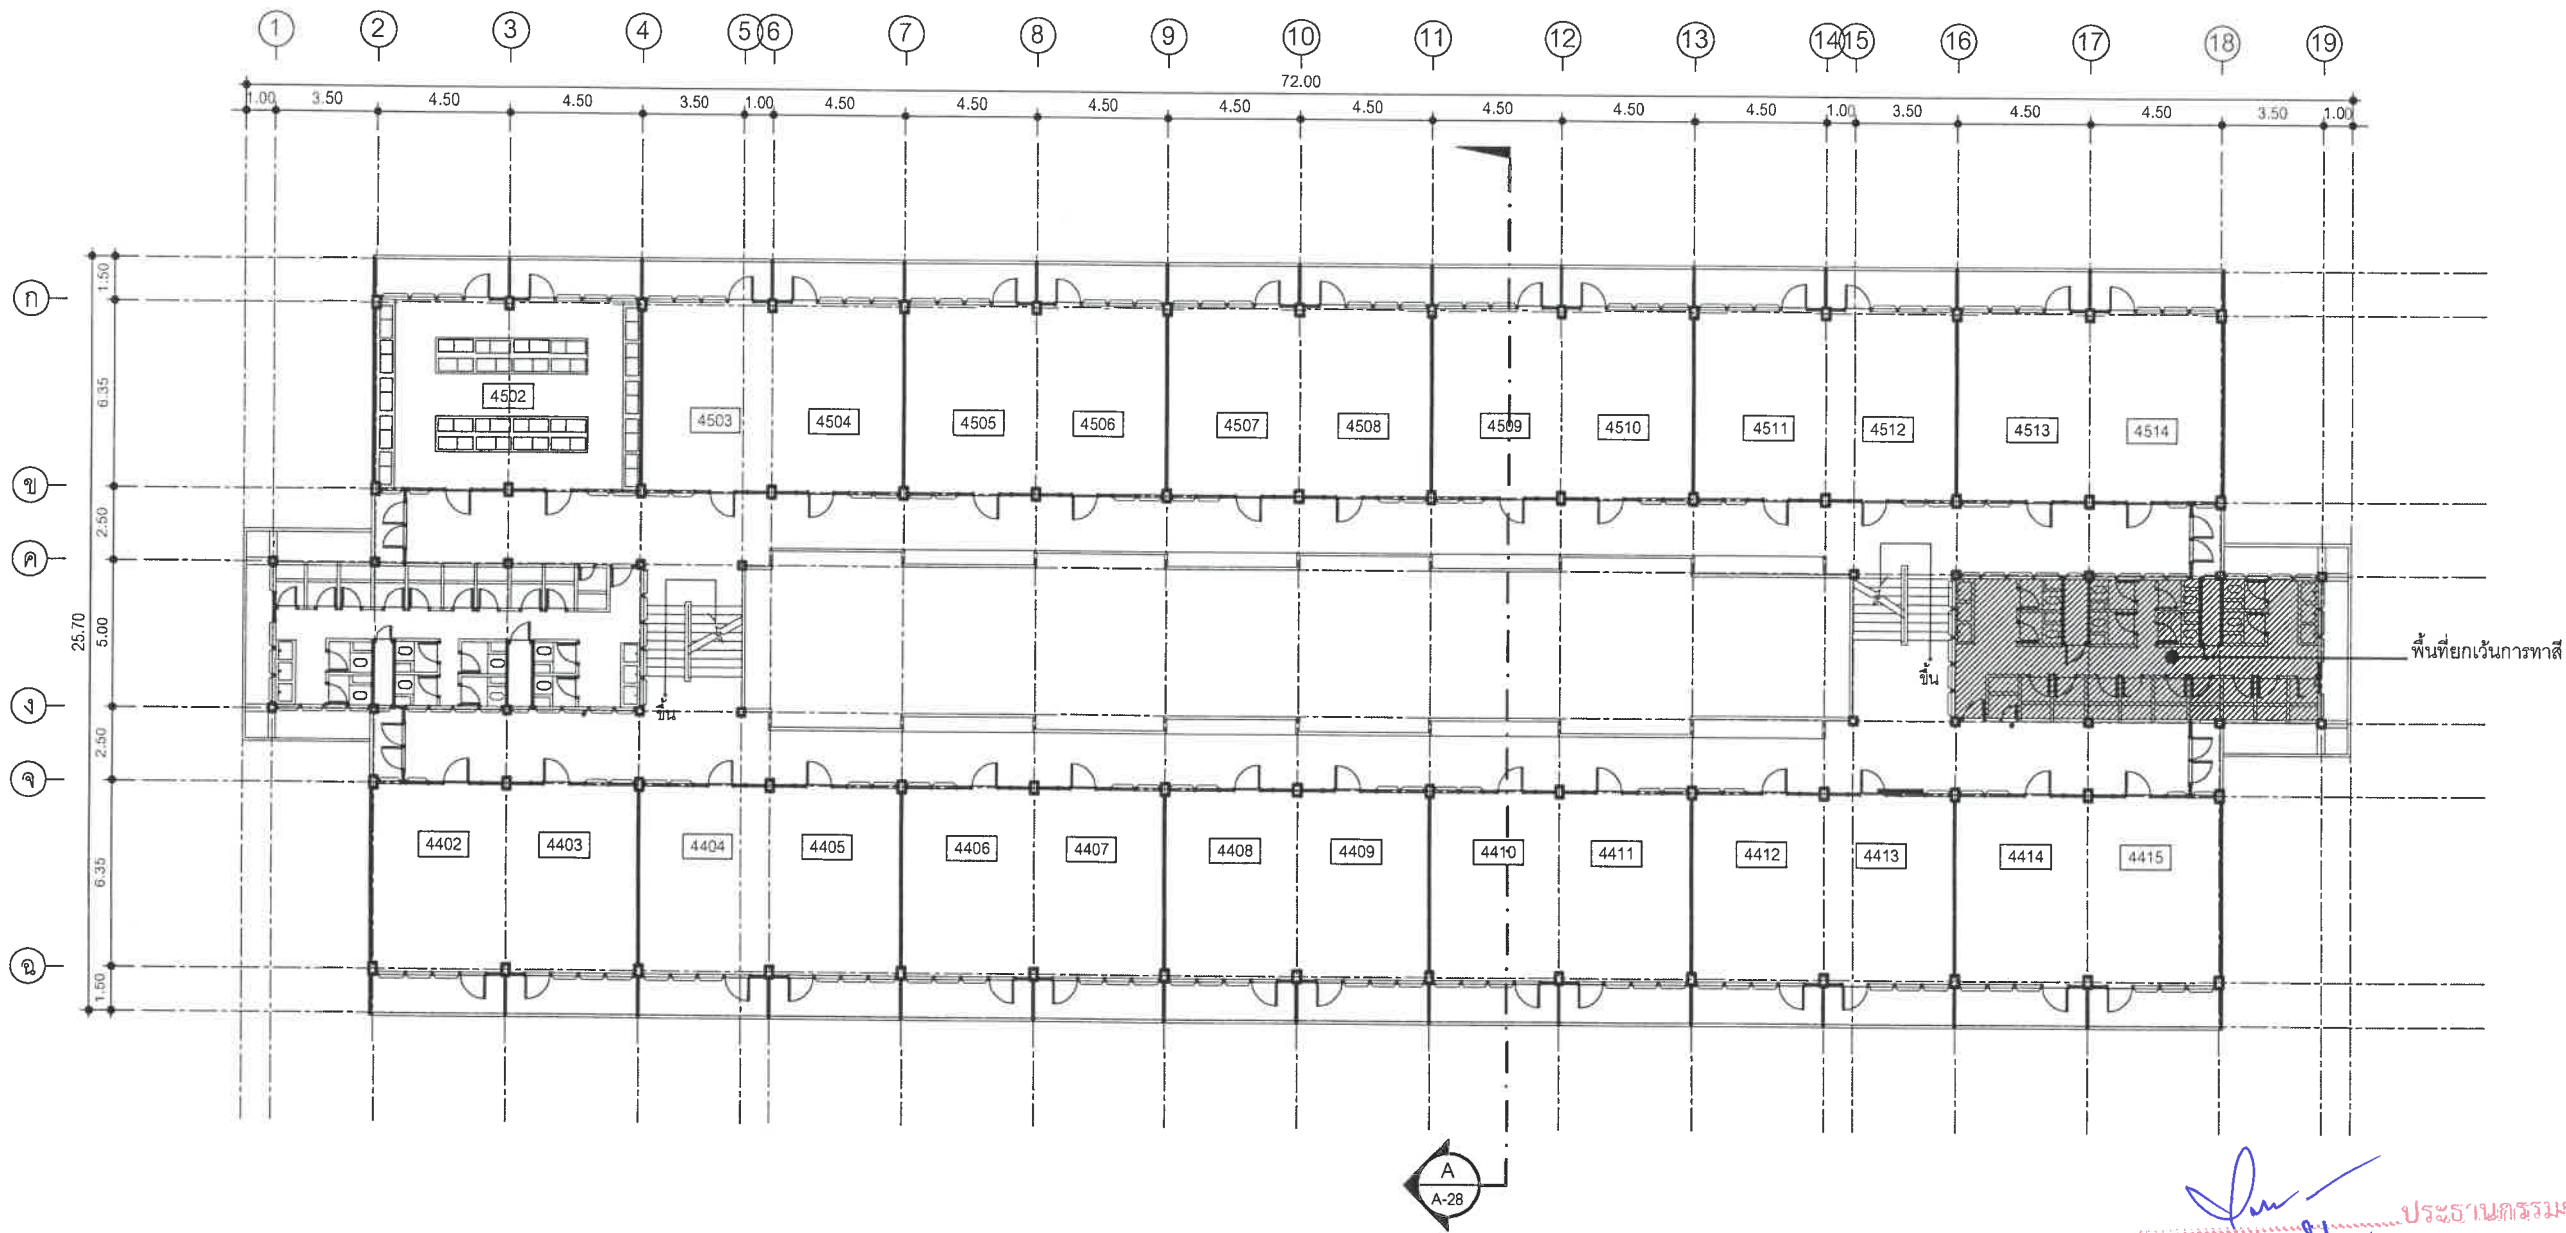

.....ประธานกรรมการ
.....กรรมการ
.....กรรมการ
.....กรรมการ
.....กรรมการ

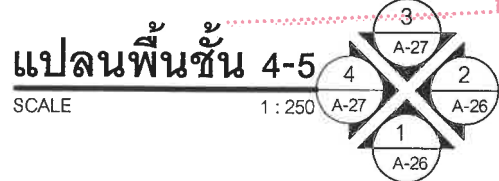

หมายเหตุ งานทาสีทั้งภายนอก และภายในทั้งหมด ยกเว้นผนังในกรอบที่แรเงา ไว้ในแบบ



ผู้ตรวจสอบ :

OWNER :
วิทยาลัยพยาบาลบรมราชชนนีนี พุทธชินราช

PROJECT :
งานจ้างก่อสร้างปรับปรุงซ่อมแซมหออนันต์ศึกษาพยาบาล
(ขอพัก 4) ระยะที่ 2 วิทยาลัยพยาบาลบรมราชชนนีนี พุทธชินราช
ตำบลในเมือง อำเภอเมืองพิษณุโลก จังหวัดพิษณุโลก

LOCATION :
วิทยาลัยพยาบาลบรมราชชนนีนี พุทธชินราช
ตำบลในเมือง อำเภอเมืองพิษณุโลก จังหวัดพิษณุโลก

ARCHITECT :
.

CIVIL ENGINEER :
นายสุรเชษฐ์ รัตนพุดิน สย. 17539

MECHANICAL ENGINEER :

REVISION :		
No.	DATE	DESCRIPTION


ADDRESS :

DRAWN By :


นายจตุรยุทธ ดั่งลงกา
DRAWING TITLE :
แปลนพื้นที่ 4-5 แสดงรายละเอียดงานทาสี

A-25	No.	25/30
	TOTAL	30
DATE : 24 มีนาคม 2568		

แบบแสดงรายละเอียดงานทาสีภายในส่วนกลาง และงานทาสีภายนอก

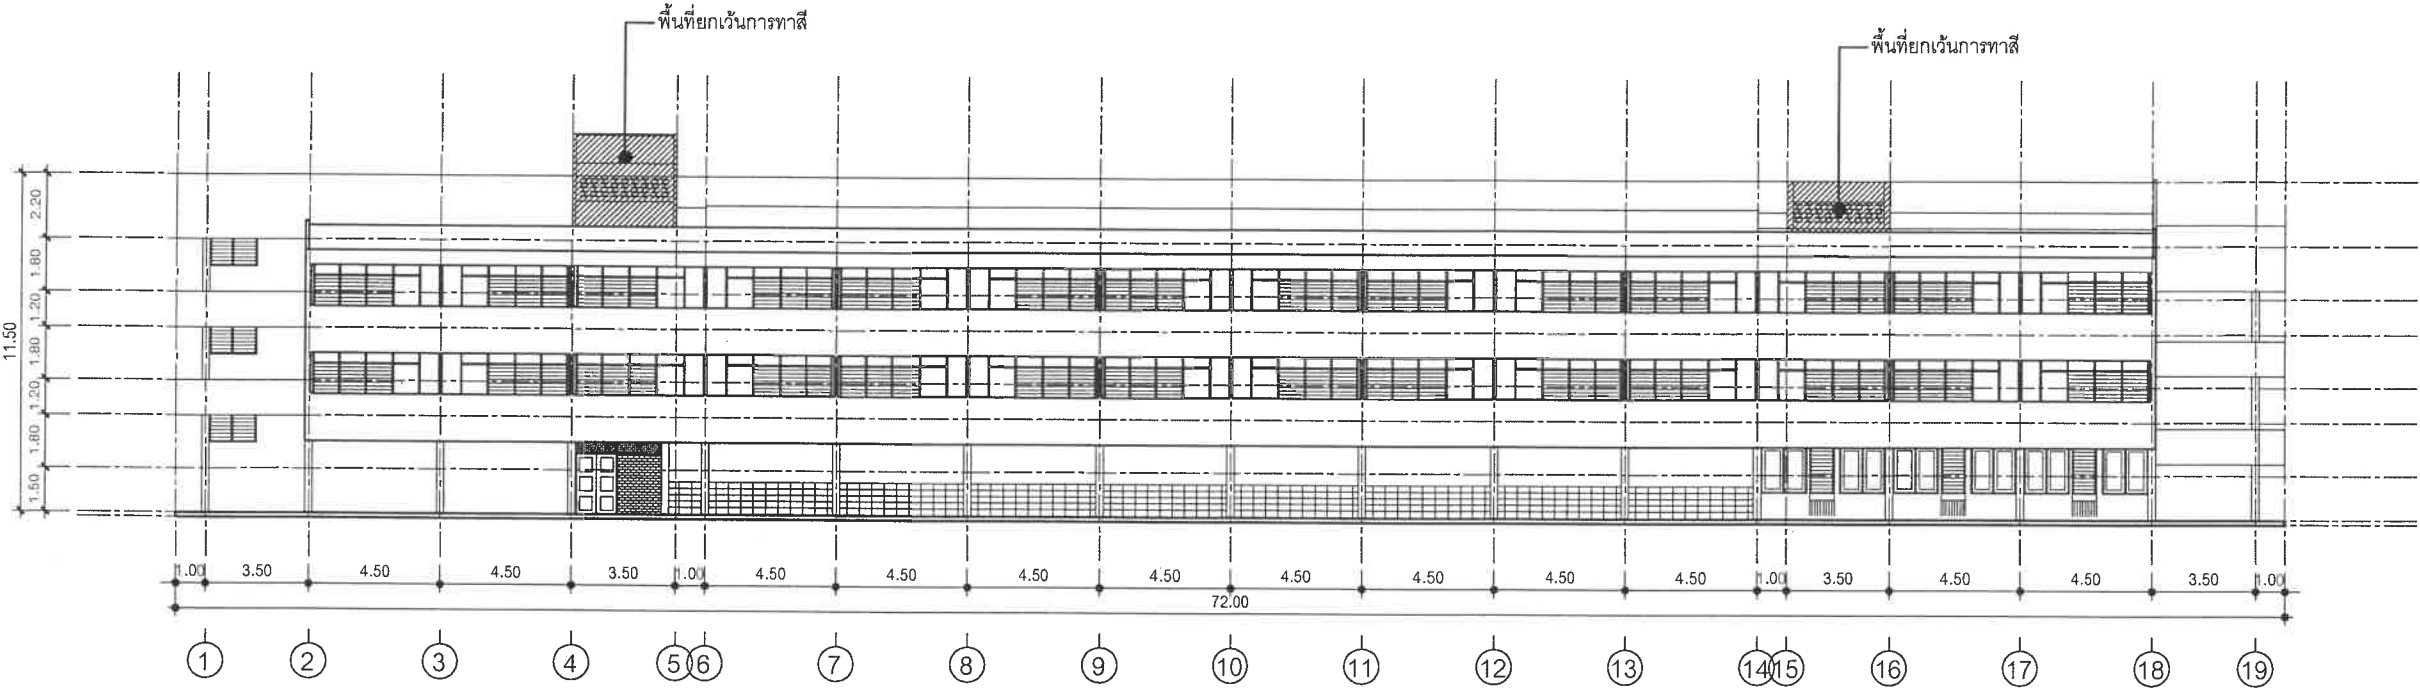

รูปด้าน 1
SCALE 1 : 250

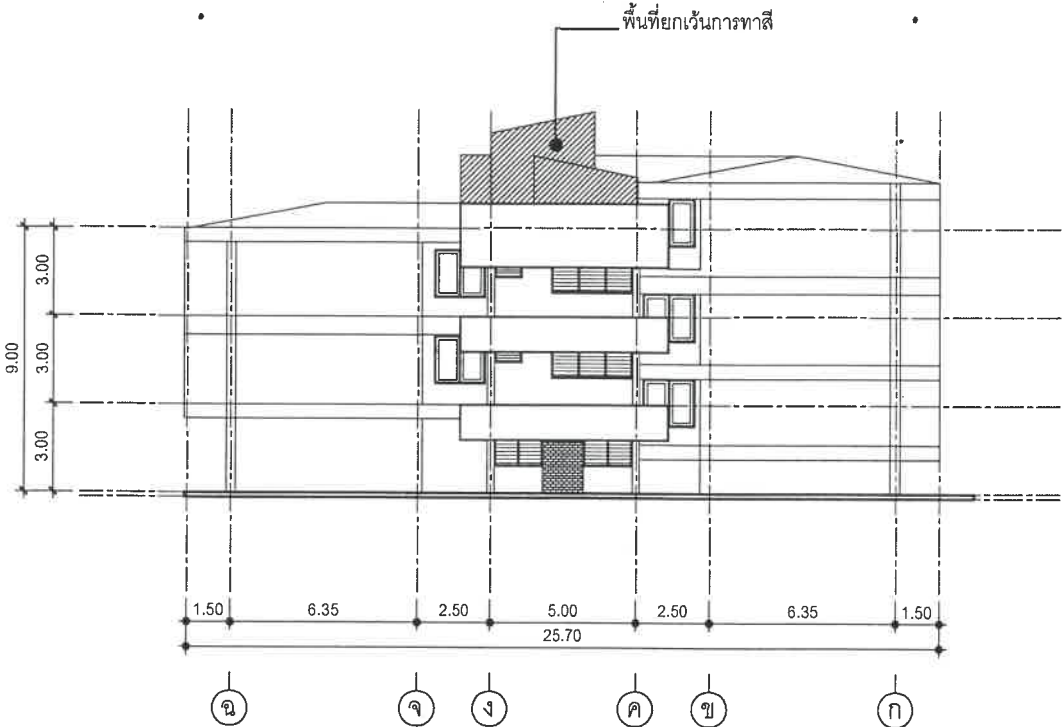

รูปด้าน 2
SCALE 1 : 250

หมายเหตุ งานทาสีทั้งภายนอก และภายในทั้งหมด ยกเว้นผนังในกรอบที่แรเงา ไว้ในแบบ



ผู้อำนวยการวิทยาลัยพยาบาลบรมราชชนนีนครพนม

OWNER :
วิทยาลัยพยาบาลบรมราชชนนีนครพนม

PROJECT :
งานจ้างก่อสร้างปรับปรุงซ่อมแซมหอประชุมนักศึกษาพยาบาล
(หอพัก 4) ระยะที่ 2 วิทยาลัยพยาบาลบรมราชชนนีนครพนม
ตำบลในเมือง อำเภอเมืองพิษณุโลก จังหวัดพิษณุโลก

LOCATION :
วิทยาลัยพยาบาลบรมราชชนนีนครพนม
ตำบลในเมือง อำเภอเมืองพิษณุโลก จังหวัดพิษณุโลก

ARCHITECT :

CIVIL ENGINEER :

นายสุรเชษฐ์ ธรรมคุณ สย. 13539

MECHANICAL ENGINEER :

REVISION :		
No.	DATE.	DESCRIPTION

ADDRESS :

DRAWN By :

นายจตุรยุทธ ตั้งสงกา


DRAWING TITLE :

แบบรูปด้าน 1, 2


A-26	No.	26/30
	TOTAL	30

DATE : 24 มีนาคม 2568

แบบแสดงรายละเอียดงานทาสีภายในส่วนกลาง และงานทาสีภายนอก

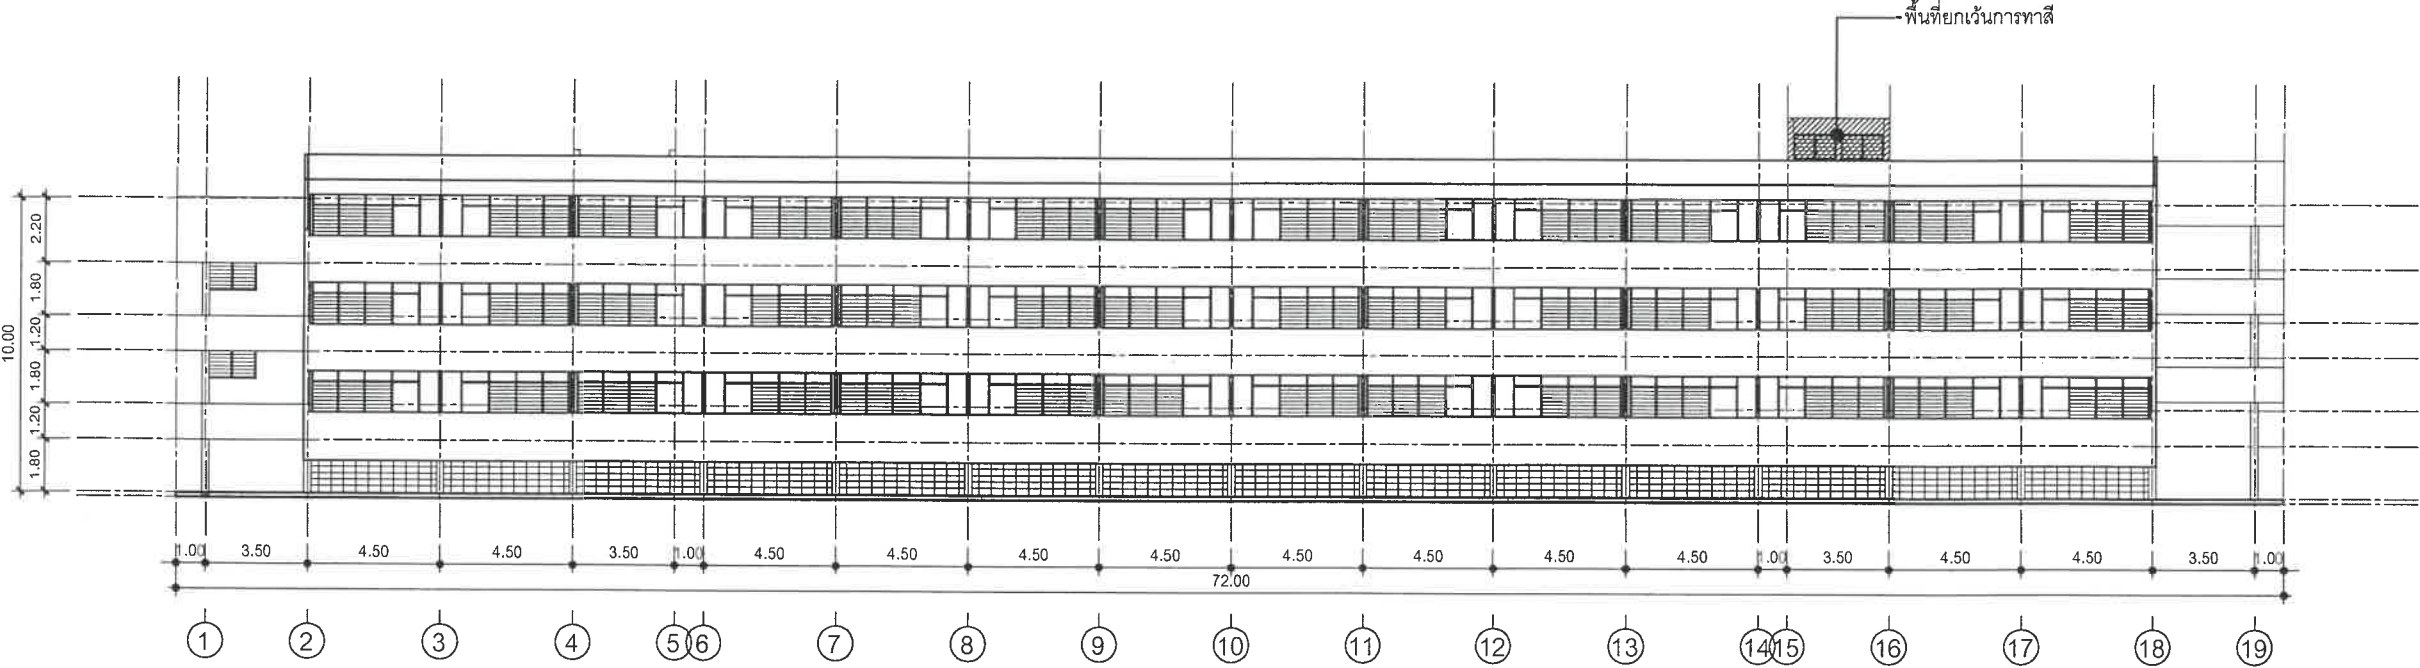

รูปด้าน 3
SCALE 1 : 250

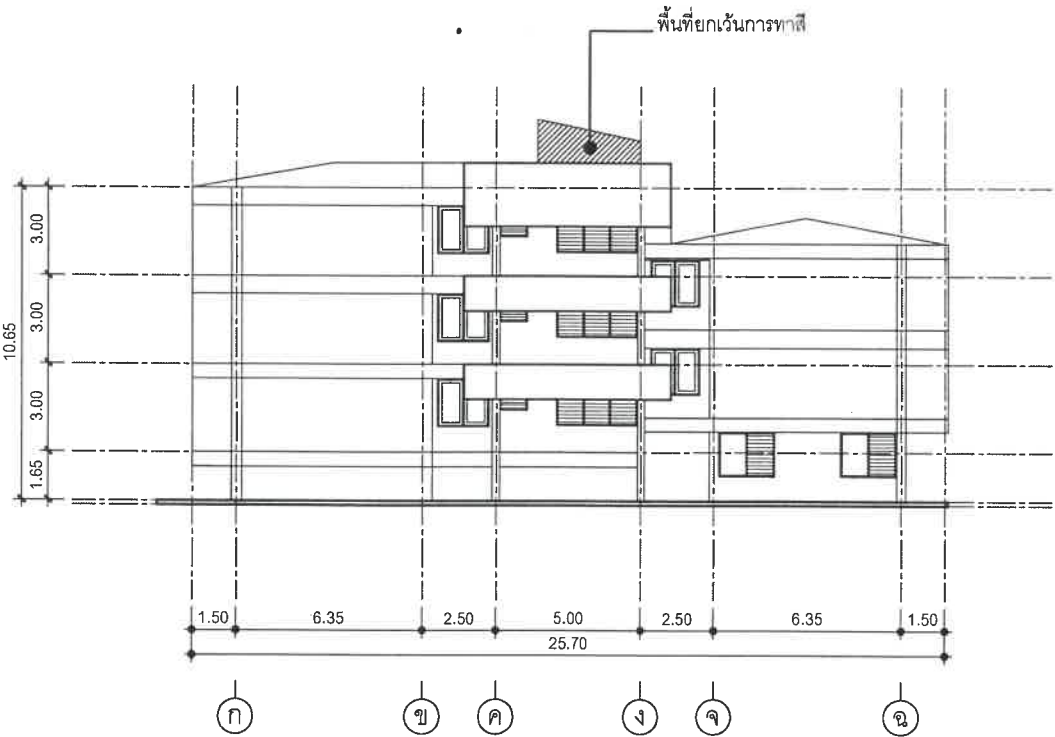

รูปด้าน 4
SCALE 1 : 250

หมายเหตุ งานทาสีทั้งภายนอก และภายในทั้งหมด ยกเว้นผนังในกรอบที่แรเงา ไว้ในแบบ



ผู้ตรวจสอบ :

OWNER :
วิทยาลัยพยาบาลบรมราชชนนีนี พุทธชินราช

PROJECT :
งานจ้างก่อสร้างปรับปรุงซ่อมแซมหออนนัศึกษพยาบาล
(หอพัก 4) ระยะที่ 2 วิทยาลัยพยาบาลบรมราชชนนีนี พุทธชินราช
ตำบลในเมือง อำเภอเมืองพิษณุโลก จังหวัดพิษณุโลก

LOCATION :
วิทยาลัยพยาบาลบรมราชชนนีนี พุทธชินราช
ตำบลในเมือง อำเภอเมืองพิษณุโลก จังหวัดพิษณุโลก

ARCHITECT :

CIVIL ENGINEER :

นายสุรเชษฐ์ รัตนพุดคุณ สย. 12639

MECHANICAL ENGINEER :

REVISION :

No.	DATE.	DESCRIPTION

ADDRESS :

DRAWN By :

นายจตุรยุทธ ดั่งวงศา


DRAWING TITLE :

แบบรูปด้าน 3, 4

A-27	No.	27/30
	TOTAL	30

DATE : 24 มีนาคม 2568

แบบแสดงรายละเอียดงานทาสีภายในส่วนกลาง และงานทาสีภายนอก

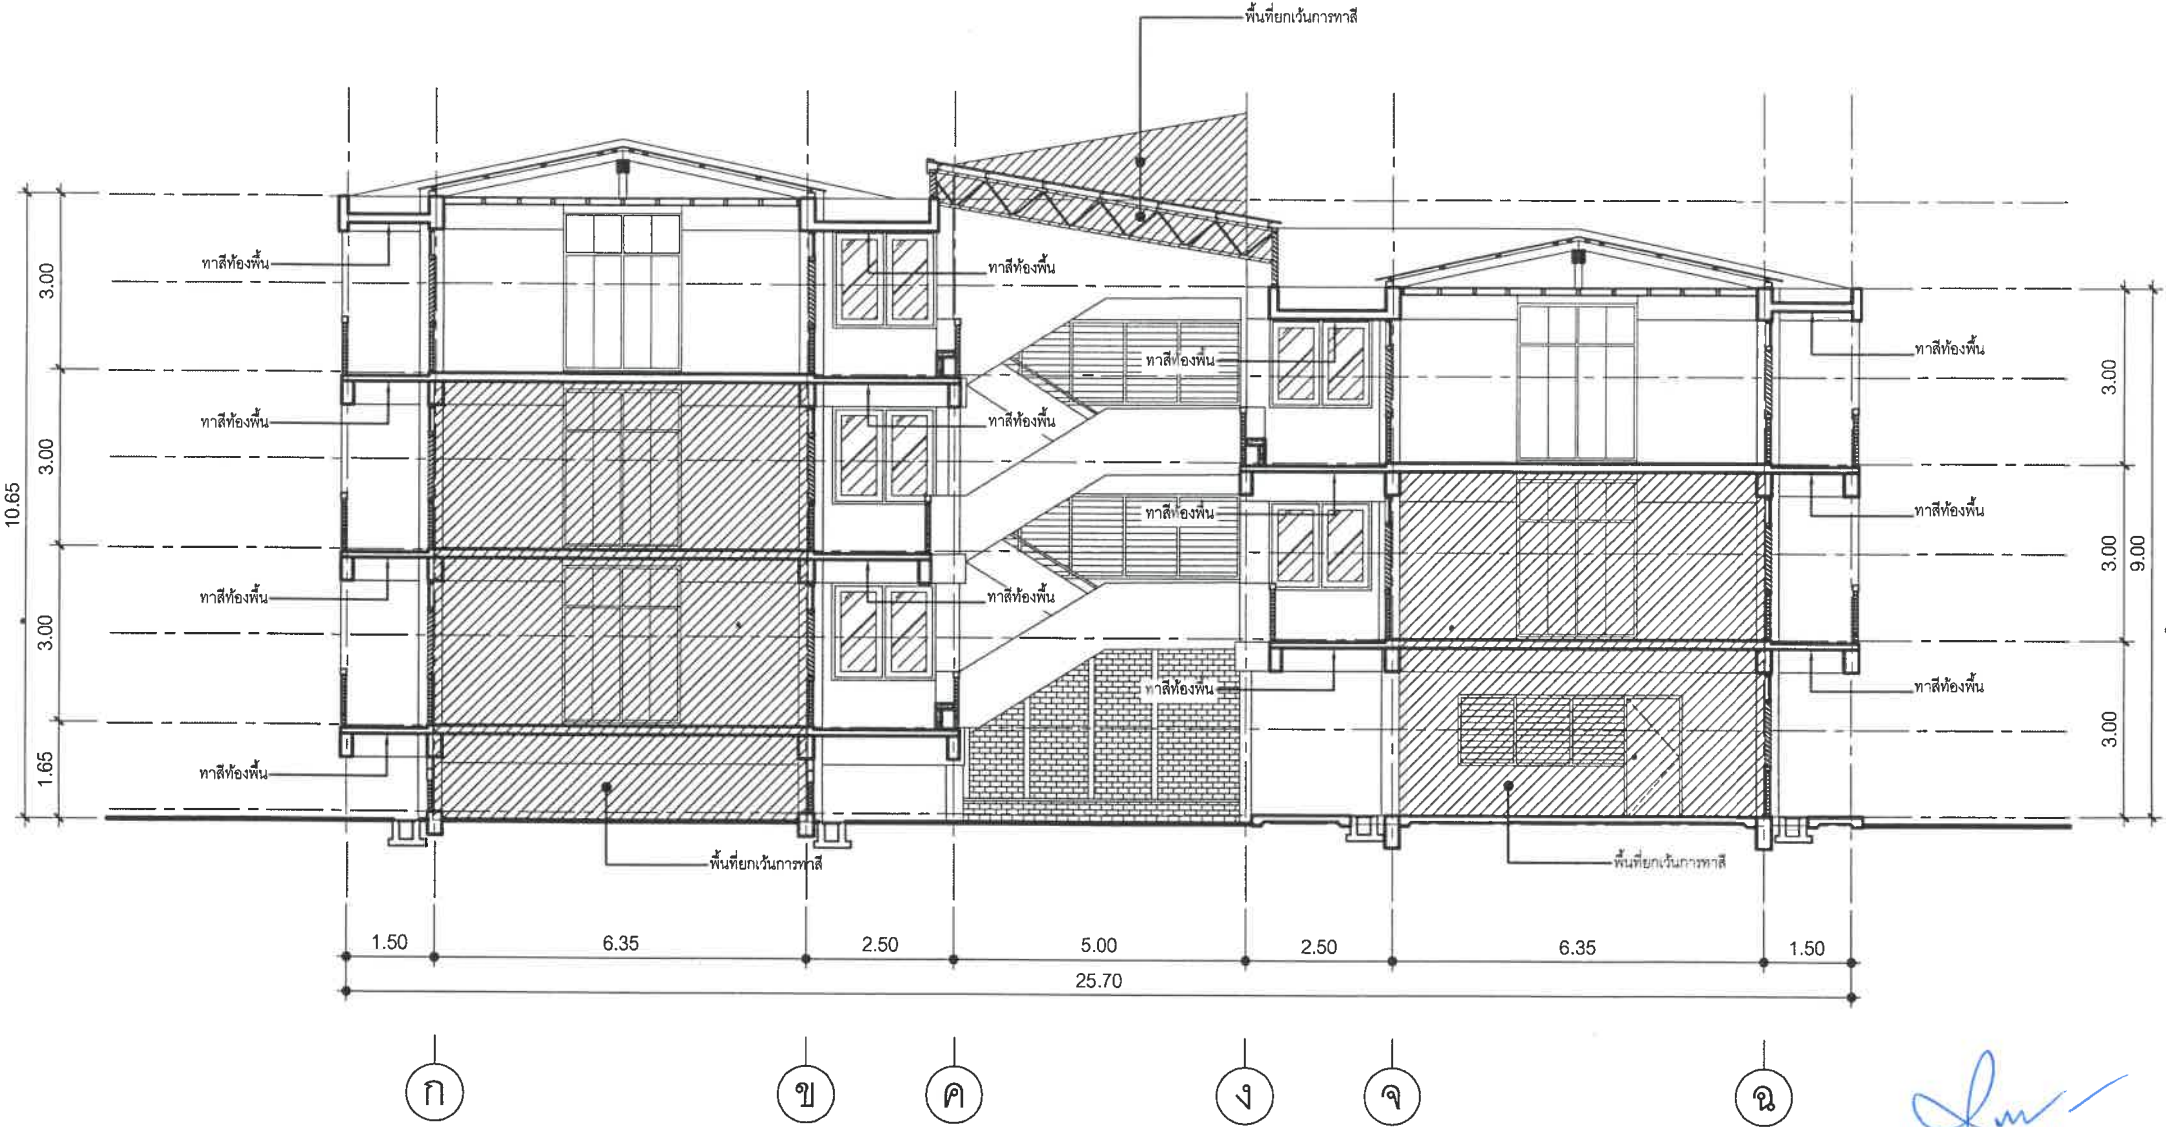

.....ประธานกรรมการ
.....กรรมการ
.....กรรมการ
.....กรรมการ
.....กรรมการ

รูปตัด A
SCALE 1 : 125

หมายเหตุ งานทาสีทั้งภายนอก และภายในทั้งหมด ยกเว้นผนังในกรอบที่แรเงา ไว้ในแบบ



ผู้อำนวยการวิทยาลัยพยาบาลบรมราชชนนีนี พุทธชินราช

ผู้ตรวจสอบ :

OWNER :

วิทยาลัยพยาบาลบรมราชชนนีนี พุทธชินราช

PROJECT :

งานจ้างก่อสร้างปรับปรุงซ่อมแซมหออนักศึกษาพยาบาล
(หอพัก 4) ระยะที่ 2 วิทยาลัยพยาบาลบรมราชชนนีนี พุทธชินราช
ตำบลในเมือง อำเภอเมืองพิษณุโลก จังหวัดพิษณุโลก

LOCATION :

วิทยาลัยพยาบาลบรมราชชนนีนี พุทธชินราช
ตำบลในเมือง อำเภอเมืองพิษณุโลก จังหวัดพิษณุโลก

ARCHITECT :

CIVIL ENGINEER :

นายสุระชัย รัตนพคุณ สย. 12539

MECHANICAL ENGINEER :

REVISION :

No.	DATE	DESCRIPTION

ADDRESS :

DRAWN By :

นายจตุรยุทธ ดั่งสงกา


DRAWING TITLE :

แบบรูปตัด A


A-28	No.	28/30
	TOTAL	30

DATE : 24 มีนาคม 2568


แบบแสดงรายละเอียดงานปรับปรุงระบบไฟฟ้า ทางเดินหน้าห้องพัก ชั้น 1-5

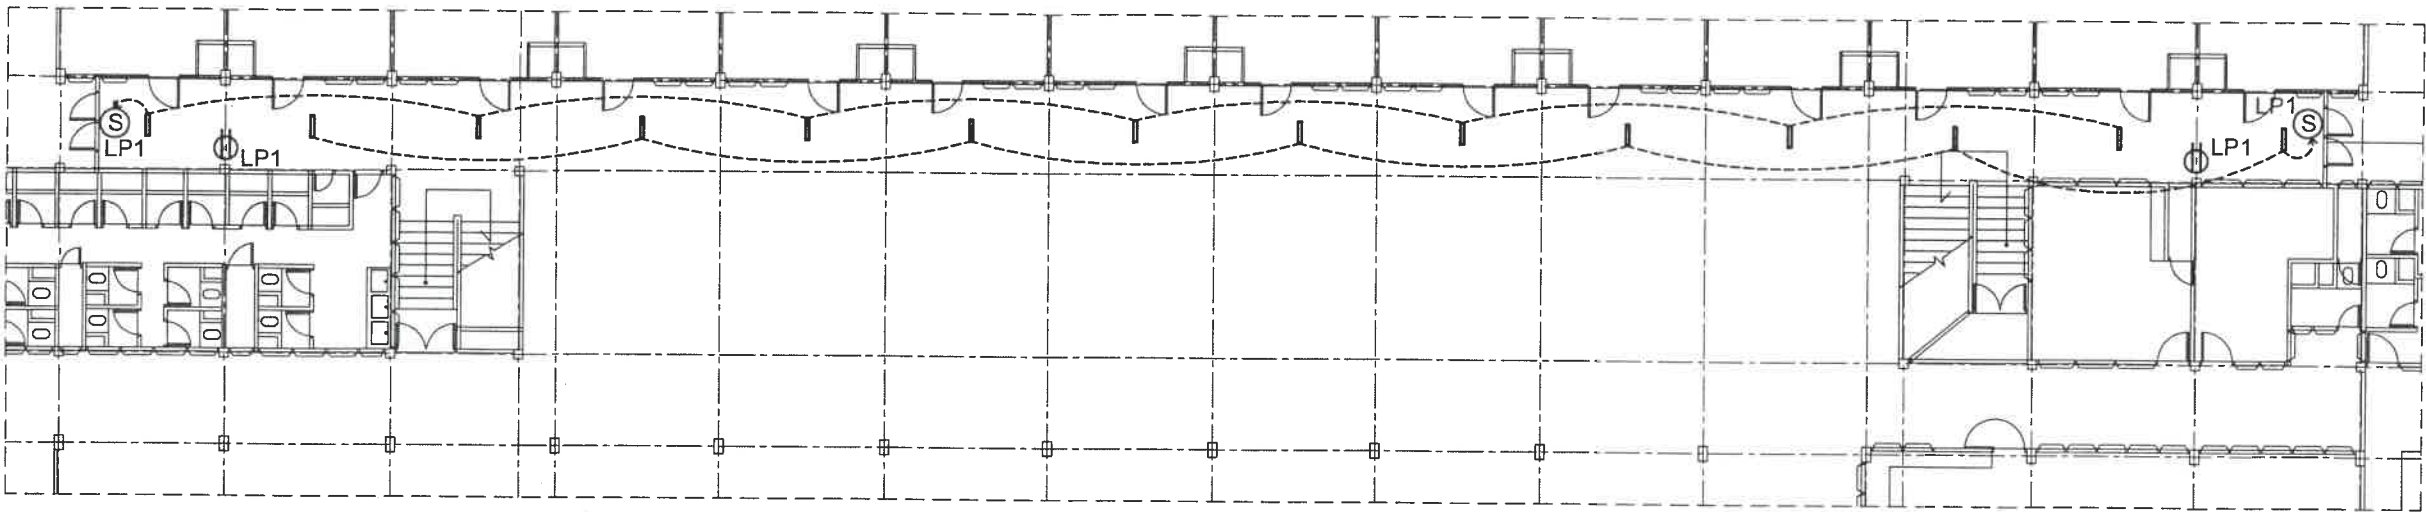

แปลนพื้นชั้น 1
SCALE 1 : 200

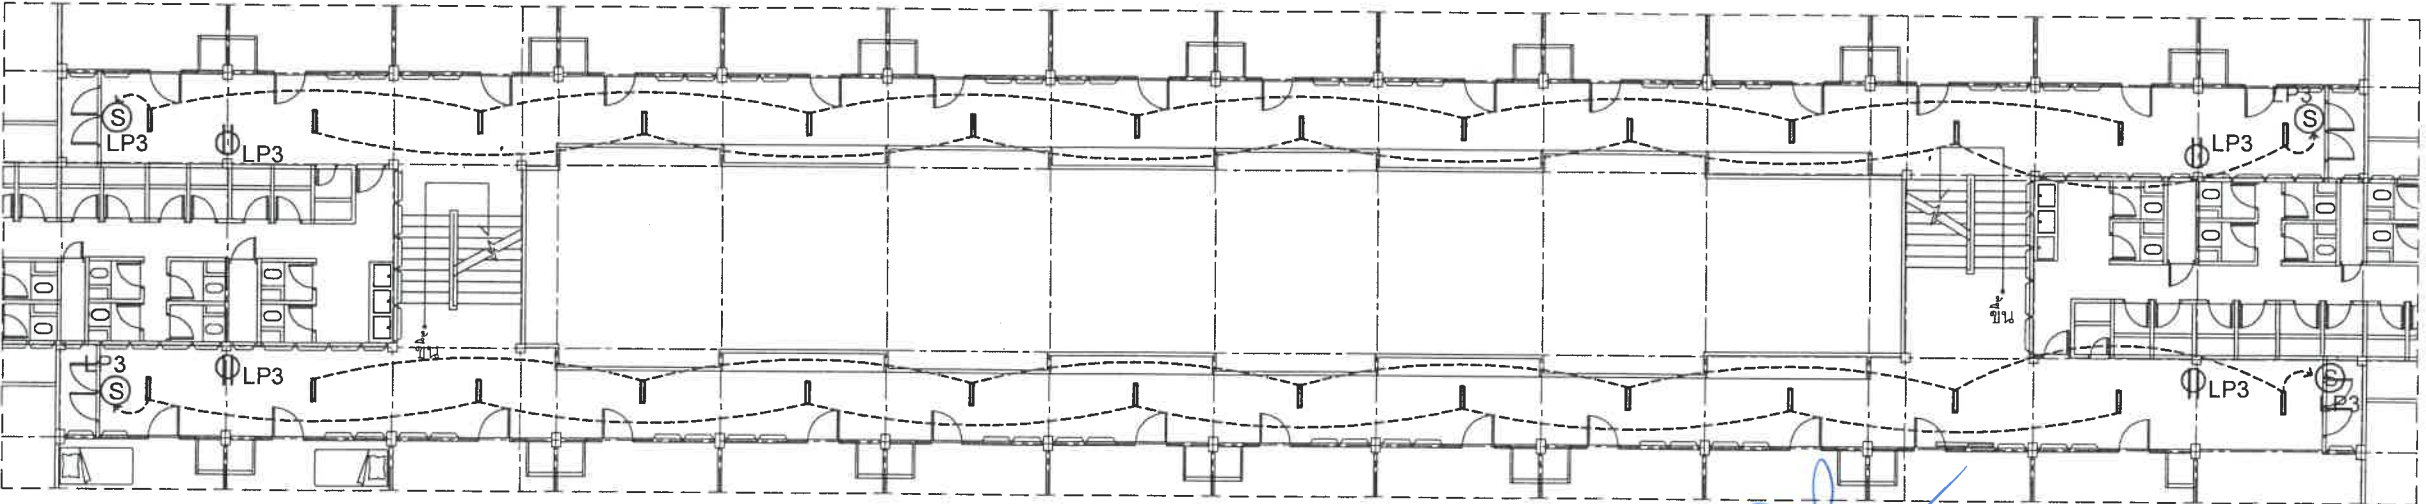

แปลนพื้นชั้น 2-3
SCALE 1 : 200

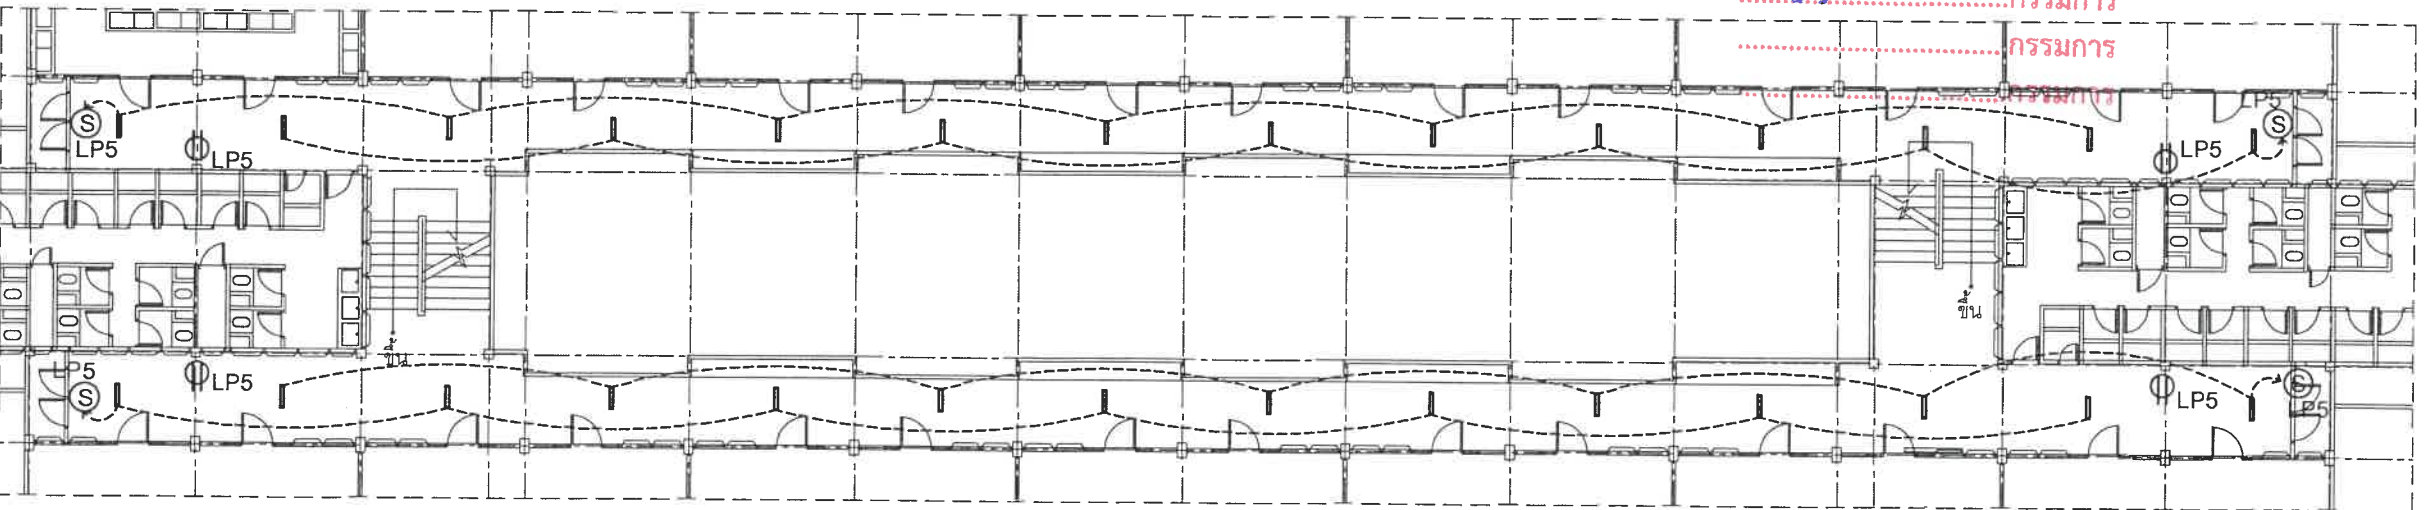

แปลนพื้นชั้น 4-5
SCALE 1 : 200

--- สายไฟ 1/C - 2.5 SQ.MM. IEC 01 ท่อร้อยสายไฟ uPVC สีขาว Ø 3/8"

⊕ เติร์ดรับไฟฟ้า 2P+G 15A.220V.

--- โคมไฟฟลูออเรสเซนต์ LED T8 8W รางเบิลยี่ห้อ ยาว 0.60 ม.

Ⓢ ลัทธิไฟฟ้าสองทาง 15A.220V. (2ลัทธิ) พร้อมอุปกรณ์ครบชุด

หมายเหตุ ให้ผู้รับจ้างเสนอ Shop Drawing จุดติดตั้งให้สอดคล้องกับนางาน และเสนอกับกรรมการตรวจรับพัสดุอีกครั้ง

ตู้ LP1 ที่ชั้น 1 ควบคุมไฟฟ้า ชั้นล่างและชั้น 1

ตู้ LP3 ที่ชั้น 3 ควบคุมไฟฟ้า ชั้น 2 และชั้น 3

ตู้ LP5 ที่ชั้น 5 ควบคุมไฟฟ้า ชั้น 4 และชั้น 5



OWNER :
วิทยาลัยพยาบาลบรมราชชนนีน พุทธชินราช

PROJECT :
งานจ้างก่อสร้างปรับปรุงซ่อมแซมหอพักนักเรียนพยาบาล
(หอพัก 4) ระยะที่ 2 วิทยาลัยพยาบาลบรมราชชนนีน พุทธชินราช
ตำบลในเมือง อำเภอเมืองพิษณุโลก จังหวัดพิษณุโลก

LOCATION :
วิทยาลัยพยาบาลบรมราชชนนีน พุทธชินราช
ตำบลในเมือง อำเภอเมืองพิษณุโลก จังหวัดพิษณุโลก

ARCHITECT :
นายสุรเชษฐ์ อนันทคุณ สย. 12539

CIVIL ENGINEER :
นายสุรเชษฐ์ อนันทคุณ สย. 12539

MECHANICAL ENGINEER :
นายสุรเชษฐ์ อนันทคุณ สย. 12539

No.	DATE	DESCRIPTION

REVISION :


ADDRESS :

DRAWN By :
นายสุรเชษฐ์ อนันทคุณ

DRAWING TITLE :
แปลนระบบไฟฟ้า ทางเดินหน้าห้องพัก ชั้น 1-5

No.	29/30
TOTAL	30

DATE : 24 มีนาคม 2568

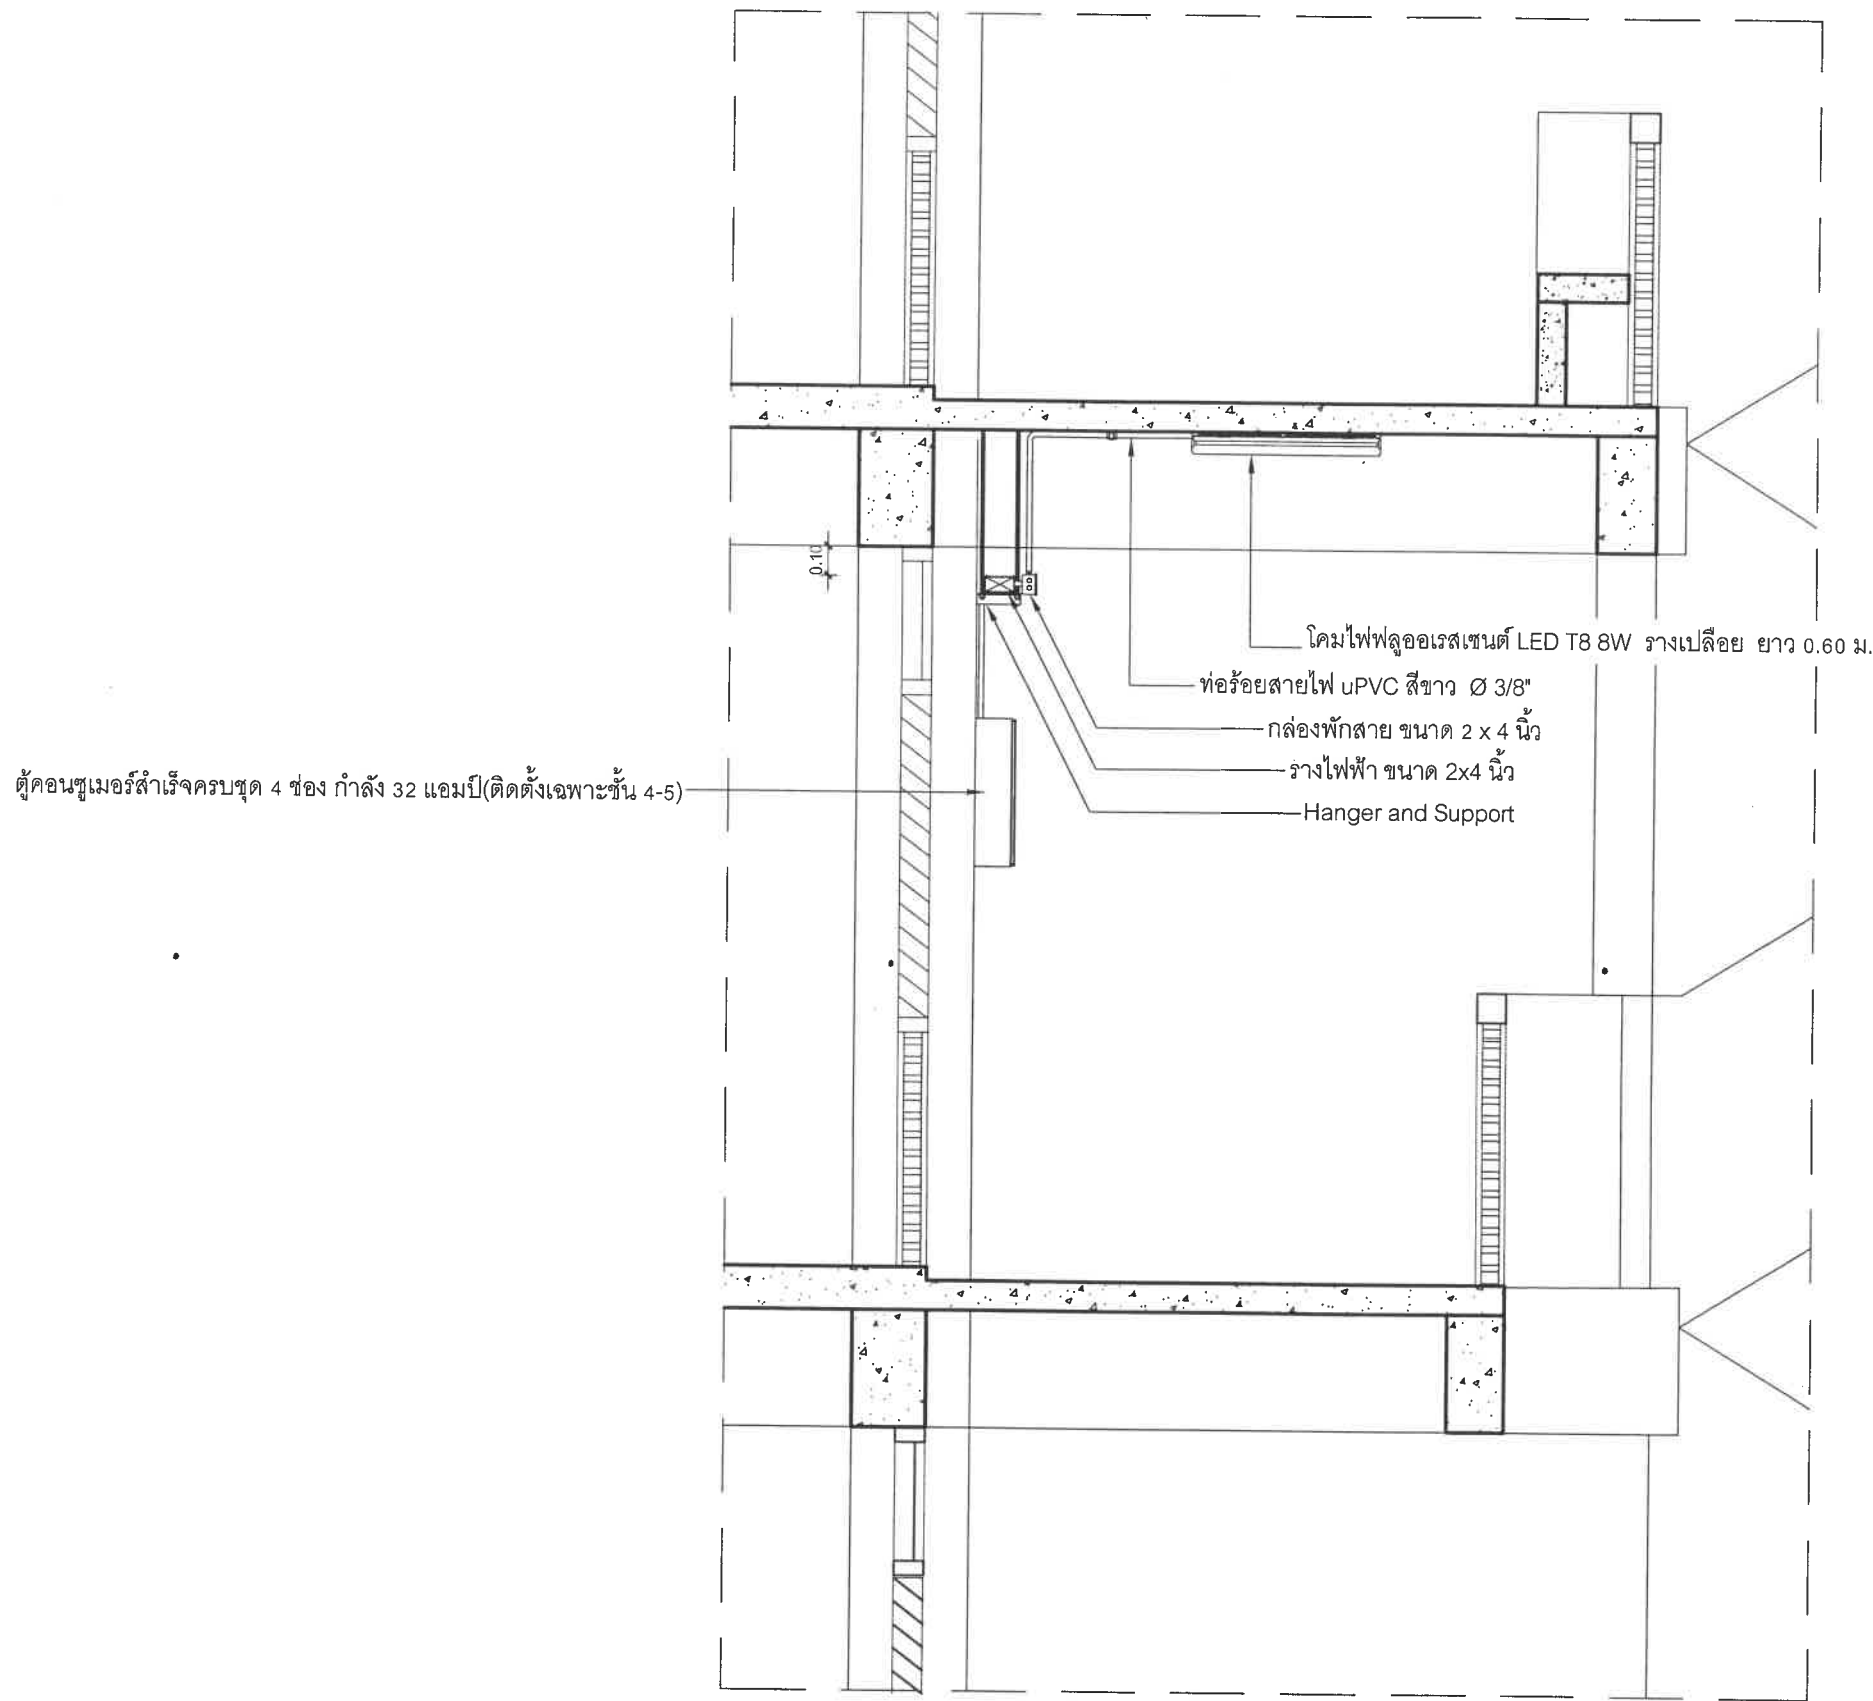

รูปตัดขยายทางเดินน้ำห้อง

SCALE 1 : 25

.....ประธานกรรมการ
.....กรรมการ
.....กรรมการ
.....กรรมการ
.....กรรมการ



ผู้ตรวจสอบ :

OWNER :
วิทยาลัยพยาบาลบรมราชชนนีนี พุทธินิราช

PROJECT :
งานจ้างก่อสร้างปรับปรุงซ่อมแซมหอพักนักเรียนพยาบาล
(หอพัก 4) ระยะที่ 2 วิทยาลัยพยาบาลบรมราชชนนีนี พุทธินิราช
ตำบลในเมือง อำเภอเมืองพิษณุโลก จังหวัดพิษณุโลก

LOCATION :
วิทยาลัยพยาบาลบรมราชชนนีนี พุทธินิราช
ตำบลในเมือง อำเภอเมืองพิษณุโลก จังหวัดพิษณุโลก

ARCHITECT :

CIVIL ENGINEER :
นายสุรเชษฐ์ อนนพคุณ สย. 12539

MECHANICAL ENGINEER :

REVISION :		
No.	DATE	DESCRIPTION

ADDRESS :

DRAWN By :

นายจตุรยุทธ ดั่งสงกา

DRAWING TITLE :

รูปตัดขยายทางเดินน้ำห้อง

A-30	No.	30/30
	TOTAL	30

DATE : 24 มีนาคม 2568